
4070.049 40403.452	4070.049 40403.932	4070.049 40404.412
4069.363 40403.452		4069.363 40404.412
4068.677 40403.452	4068.677 40403.932	4068.677 40404.412

土地勘测定界图

4069.010-40404.139

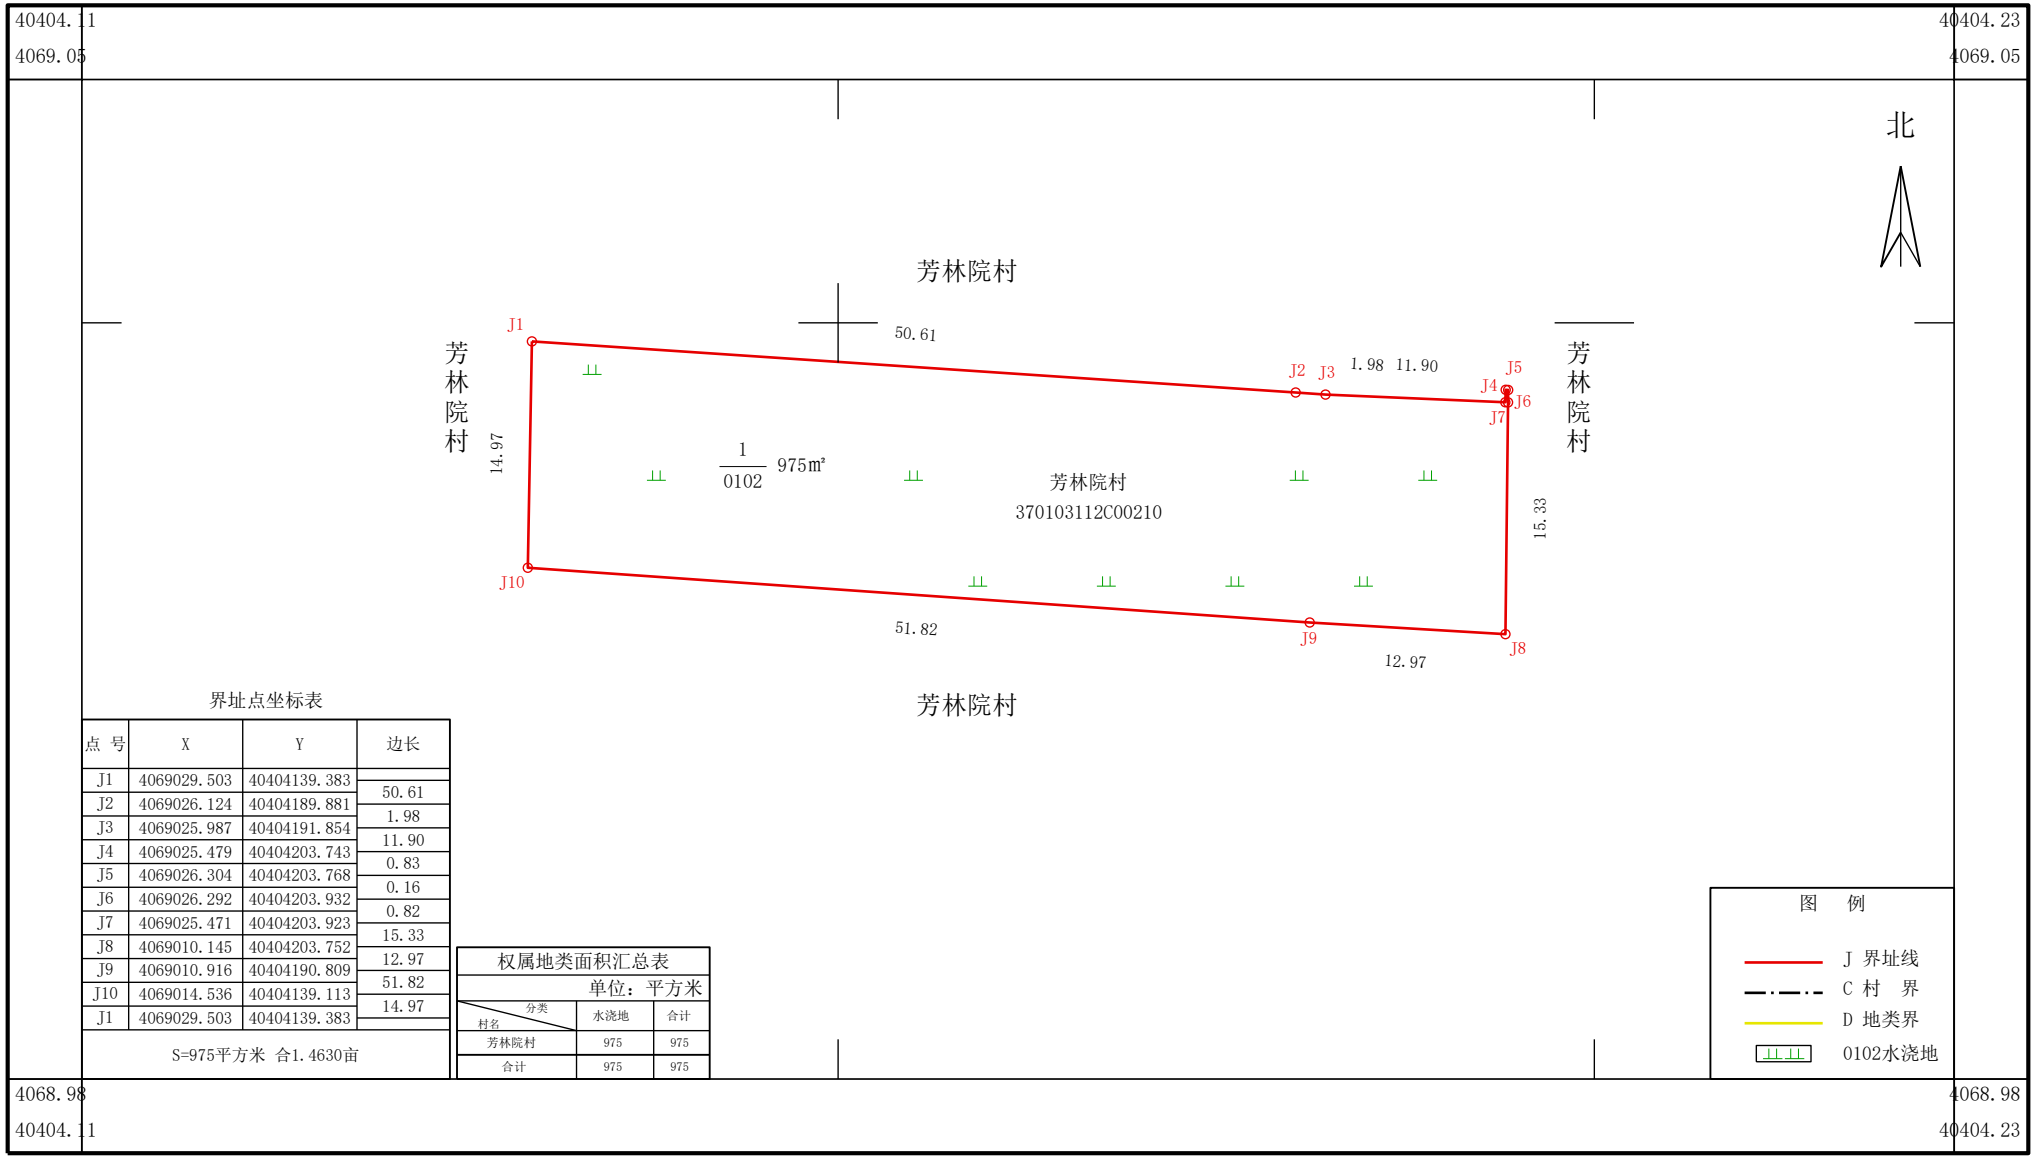

界址点坐标表

点 号	X	Y	边长
J1	4069029.503	40404139.383	
J2	4069026.124	40404189.881	50.61
J3	4069025.987	40404191.854	1.98
J4	4069025.479	40404203.743	11.90
J5	4069026.304	40404203.768	0.83
J6	4069026.292	40404203.932	0.16
J7	4069025.471	40404203.923	0.82
J8	4069010.145	40404203.752	15.33
J9	4069010.916	40404190.809	12.97
J10	4069014.536	40404139.113	51.82
J1	4069029.503	40404139.383	14.97

S=975平方米 合1.4630亩

权属地类面积汇总表

单位：平方米

分类 / 村名	水浇地	合计
芳林院村	975	975
合计	975	975

图 例

- J 界址线
- C 村 界
- D 地类界
- 0102水浇地

CGCS2000国家大地坐标系，中央子午线120°
1985国家高程基准，等高距为1.0米
GB/T 20257.1-2017国家基本比例尺地图图式 第一部分：
1:500 1:1000 1:2000地形图图式

1:500

测量员：马XX
绘图员：杨XX
检查员：姜XX

示例测绘技术服务有限公司


4070.073 40403.428	4070.073 40403.908	4070.073 40404.388
4069.387 40403.428		4069.387 40404.388
4068.701 40403.428	4068.701 40403.908	4068.701 40404.388

土地勘测定界图

4069.030-40404.141

40404.11 4069.09 40404.19 4069.09

北

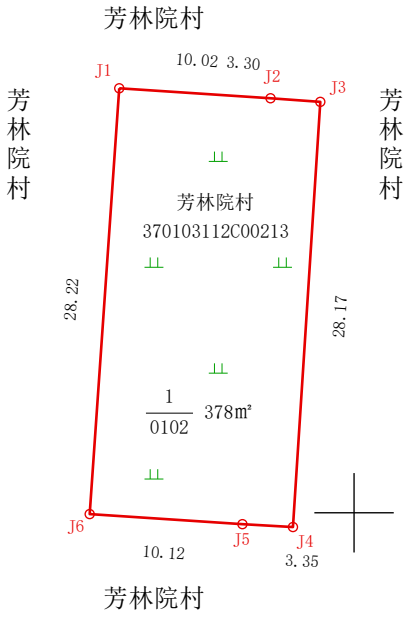

界址点坐标表

点 号	X	Y	边长
J1	4069058.837	40404142.624	
J2	4069058.177	40404152.627	10.02
J3	4069057.939	40404155.919	3.30
J4	4069029.827	40404154.110	28.17
J5	4069030.018	40404150.769	3.35
J6	4069030.684	40404140.670	10.12
J1	4069058.837	40404142.624	28.22

S=378平方米 合0.5669亩

权属地类面积汇总表

单位：平方米

分类 / 村名	水浇地	合计
芳林院村	378	378
合计	378	378

图 例

J 界址线
C 村 界
D 地类界
0102水浇地

4068.98 40404.11 4068.98 40404.19

CGCS2000国家大地坐标系，中央子午线120°
1985国家高程基准，等高距为1.0米
GB/T 20257.1-2017国家基本比例尺地图图式 第一部分：
1:500 1:1000 1:2000地形图图式

1:500

测量员：马XX
绘图员：杨XX
检查员：姜XX

示例测绘技术服务有限公司

4071.507 40401.769	4071.507 40402.249	4071.507 40402.729
4070.821 40401.769		4070.821 40402.729
4070.135 40401.769	4070.135 40402.249	4070.135 40402.729

土地勘测定界图

4070.459-40402.482

40402.45 40402.53


4070.52 4070.52

北

卜家村

卜家村

370103202211107C01144

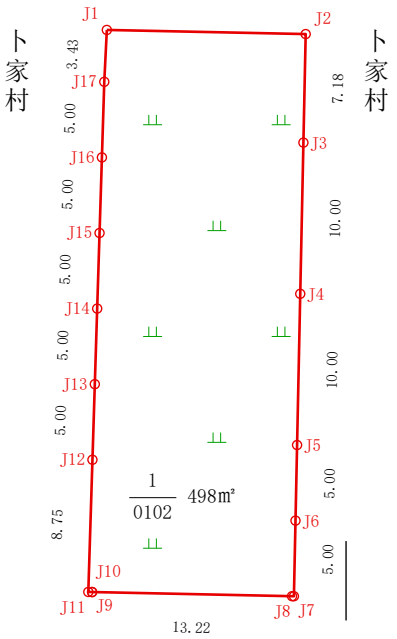

卜家村

卜家村

卜家村

界址点坐标表

点 号	X	Y	边长
J1	4070496.438	40402482.816	
J2	4070496.165	40402495.964	13.15
J3	4070488.989	40402495.814	7.18
J4	4070478.991	40402495.605	10.00
J5	4070468.994	40402495.395	10.00
J6	4070463.995	40402495.291	5.00
J7	4070458.995	40402495.186	5.00
J8	4070458.998	40402495.061	0.13
J9	4070459.274	40402481.841	13.22
J10	4070459.271	40402481.841	0.00
J11	4070459.279	40402481.591	0.25
J12	4070468.020	40402481.865	8.75
J13	4070473.018	40402482.021	5.00
J14	4070478.015	40402482.178	5.00
J15	4070483.013	40402482.334	5.00
J16	4070488.010	40402482.491	5.00
J17	4070493.008	40402482.647	5.00
J1	4070496.438	40402482.816	3.43

S=498平方米 合0.7474亩

权属地类面积汇总表

单位：平方米

分类 / 村名	水浇地	合计
卜家村	498	498
合计	498	498

图 例

J 界址线

C 村 界

D 地类界

0102水浇地

4070.41 4070.41

40402.45 40402.53

CGCS2000国家大地坐标系，中央子午线120°

1985国家高程基准，等高距为1.0米

GB/T 20257.1-2017国家基本比例尺地图图式 第一部分：

1:500 1:1000 1:2000地形图图式

1:500

测量员：马XX

绘图员：杨XX

检查员：姜XX

示例测绘技术服务有限公司


4071.644 40402.648	4071.644 40403.128	4071.644 40403.608
4070.958 40402.648		4070.958 40403.608
4070.272 40402.648	4070.272 40403.128	4070.272 40403.608

土地勘测定界图

4070.596-40403.355

40403.33 4070.66 | 40403.41 4070.66

北

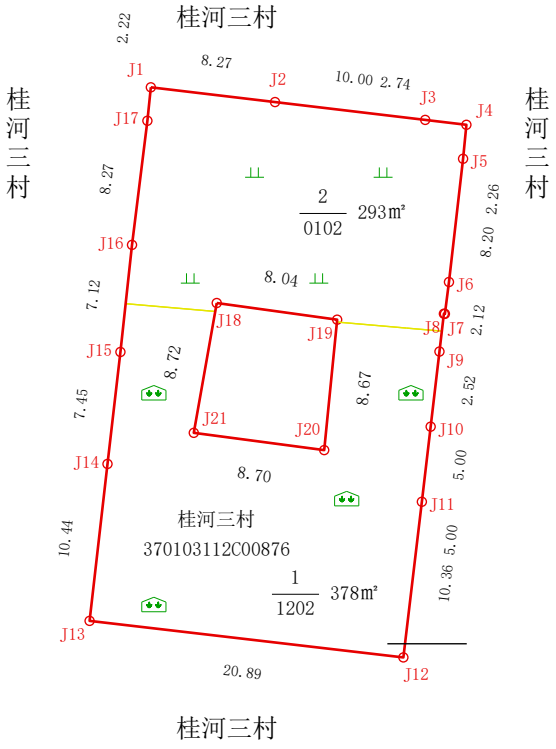

界址点坐标表（外环）			
点 号	X	Y	边长
J1	4070633.738	40403359.356	8.27
J2	4070632.763	40403367.568	10.00
J3	4070631.583	40403377.498	2.74
J4	4070631.260	40403380.221	2.26
J5	4070629.013	40403380.001	8.20
J6	4070620.864	40403379.068	2.12
J7	4070618.760	40403378.799	0.07
J8	4070618.768	40403378.732	2.52
J9	4070616.267	40403378.439	5.00
J10	4070611.301	40403377.858	5.00
J11	4070606.335	40403377.276	10.36
J12	4070596.044	40403376.054	20.89
J13	4070598.460	40403355.306	10.44
J14	4070608.836	40403356.490	7.45
J15	4070616.239	40403357.345	7.12
J16	4070623.320	40403358.111	8.27
J17	4070631.526	40403359.128	2.22
J1	4070633.738	40403359.356	
外环面积=744.28平方米（不扣）			

界址点坐标表（内环）			
点 号	X	Y	边长
J18	4070619.476	40403363.713	8.04
J19	4070618.375	40403371.676	8.67
J20	4070609.751	40403370.819	8.70
J21	4070610.893	40403362.195	8.72
J18	4070619.476	40403363.713	
内环面积=72.69平方米（扣除）			
宗地面积=671.59平方米（净）			

地类点坐标表

点 号	X	Y
D1	40403368.437	4070612.189
D2	40403369.346	4070624.473

权属地类面积汇总表

单位：平方米

分类 / 村名	设施农用地	水浇地	合计
桂河三村	378	293	672
合计	378	293	672

图 例

- J 界址线
- C 村 界
- D 地类界
- 1202设施农用地
- 0102水浇地

4070.55 40403.33 | 4070.55 40403.41

CGCS2000国家大地坐标系，中央子午线120°
1985国家高程基准，等高距为1.0米
GB/T 20257.1-2017国家基本比例尺地图图式 第一部分：
1:500 1:1000 1:2000地形图图式

1:500

测量员：马XX
绘图员：杨XX
检查员：姜XX

示例测绘技术服务有限公司


4071.677 40402.653	4071.677 40403.133	4071.677 40403.613
4070.991 40402.653		4070.991 40403.613
4070.305 40402.653	4070.305 40403.133	4070.305 40403.613

土地勘测定界图

4070.631-40403.361

40403.33 4070.69 | 40403.41 4070.69

北

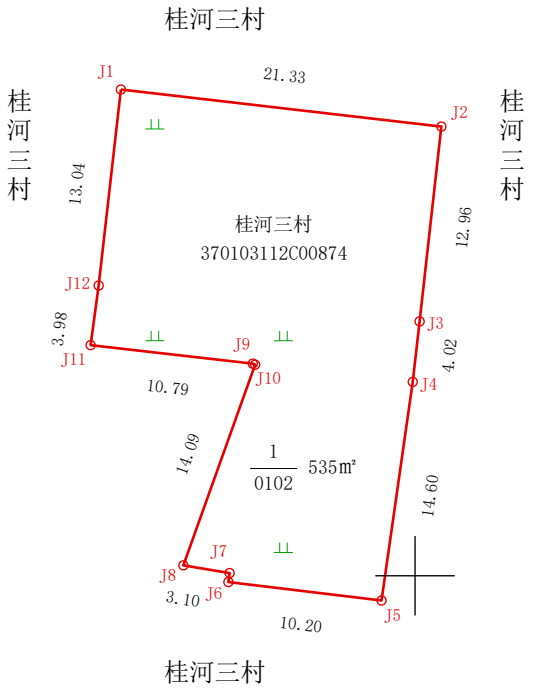

界址点坐标表

点 号	X	Y	边长
J1	4070665.280	40403363.083	
J2	4070662.831	40403384.273	21.33
J3	4070649.950	40403382.835	12.96
J4	4070645.952	40403382.381	4.02
J5	4070631.497	40403380.317	14.60
J6	4070632.716	40403370.192	10.20
J7	4070633.309	40403370.272	0.60
J8	4070633.820	40403367.215	3.10
J9	4070647.089	40403371.958	14.09
J10	4070647.157	40403371.803	0.17
J11	4070648.379	40403361.083	10.79
J12	4070652.319	40403361.613	3.98
J1	4070665.280	40403363.083	13.04

S=535平方米 合0.8027亩

权属地类面积汇总表

单位：平方米

分类 / 村名	水浇地	合计
桂河三村	535	535
合计	535	535

图 例

- J 界址线
- C 村 界
- D 地类界
- 0102水浇地

4070.58 40403.33 | 4070.58 40403.41

CGCS2000国家大地坐标系，中央子午线120°
1985国家高程基准，等高距为1.0米
GB/T 20257.1-2017国家基本比例尺地图图式 第一部分：
1:500 1:1000 1:2000地形图图式

1:500

测量员：马XX
绘图员：杨XX
检查员：姜XX

示例测绘技术服务有限公司

4071.895 40402.688	4071.895 40403.168	4071.895 40403.648
4071.209 40402.688		4071.209 40403.648
4070.523 40402.688	4070.523 40403.168	4070.523 40403.648

土地勘测定界图


4070.856-40403.387

40403.35 4070.89 | 40403.47 4070.89

北

桂河三村

桂河三村 | 桂河三村

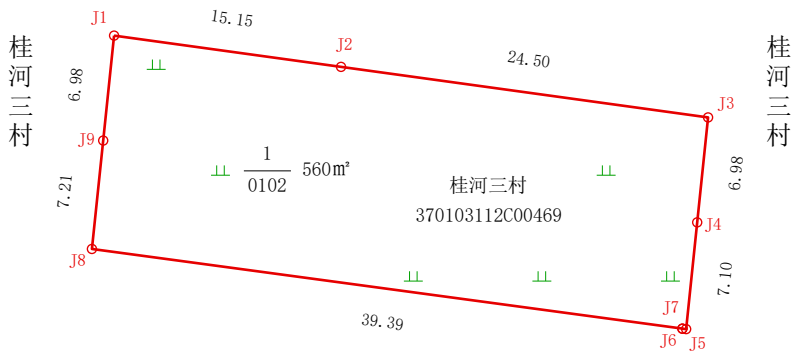

桂河三村

界址点坐标表

点 号	X	Y	边长
J1	4070875.586	40403388.700	
J2	4070873.519	40403403.706	15.15
J3	4070870.177	40403427.973	24.50
J4	4070863.238	40403427.255	6.98
J5	4070856.180	40403426.524	7.10
J6	4070856.206	40403426.275	0.25
J7	4070856.214	40403426.276	0.01
J8	4070861.479	40403387.235	39.39
J9	4070868.647	40403387.981	7.21
J1	4070875.586	40403388.700	6.98

S=560平方米 合0.8396亩

权属地类面积汇总表

单位：平方米

分类 / 村名	水浇地	合计
桂河三村	560	560
合计	560	560

图 例

- J 界址线
- C 村 界
- D 地类界
- 0102水浇地

4070.83 40403.35 | 4070.83 40403.47

CGCS2000国家大地坐标系，中央子午线120°
1985国家高程基准，等高距为1.0米
GB/T 20257.1-2017国家基本比例尺地图图式 第一部分：
1:500 1:1000 1:2000地形图图式

1:500

测量员：马XX
绘图员：杨XX
检查员：姜XX

示例测绘技术服务有限公司


4072.018 40401.748	4072.018 40402.228	4072.018 40402.708
4071.332 40401.748		4071.332 40402.708
4070.646 40401.748	4070.646 40402.228	4070.646 40402.708

土地勘测定界图

4070.979-40402.453

40402.43 4071.03 | 40402.51 4071.03

北

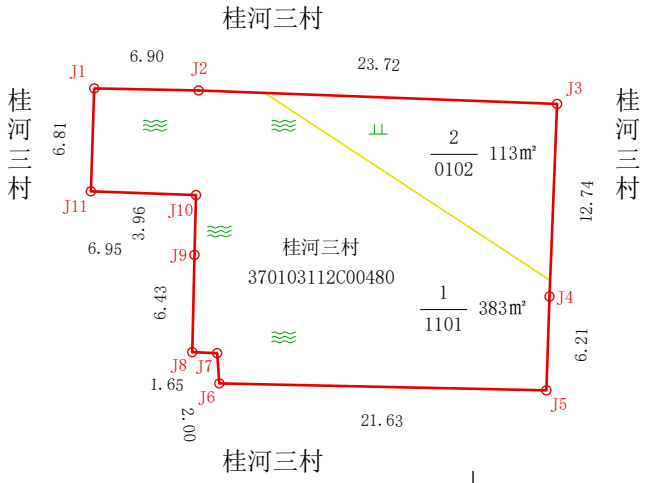

权属地类面积汇总表

单位：平方米

分类 / 村名	河流水面	水浇地	合计
桂河三村	383	113	496
合计	383	113	496

界址点坐标表

点 号	X	Y	边长
J1	4070998.634	40402452.766	
J2	4070998.499	40402459.666	6.90
J3	4070997.606	40402483.373	23.72
J4	4070984.875	40402482.870	12.74
J5	4070978.670	40402482.665	6.21
J6	4070979.129	40402461.039	21.63
J7	4070981.127	40402460.894	2.00
J8	4070981.197	40402459.249	1.65
J9	4070987.626	40402459.397	6.43
J10	4070991.582	40402459.495	3.96
J11	4070991.828	40402452.546	6.95
J1	4070998.634	40402452.766	6.81

S=496平方米 合0.7433亩

地类点坐标表

点 号	X	Y
D1	40402466.606	4070987.299
D2	40402479.728	4070991.833

图 例

- J 界址线
- C 村 界
- D 地类界
- 1101河流水面
- 0102水浇地

4070.92 40402.43 | 4070.92 40402.51

CGCS2000国家大地坐标系，中央子午线120°
1985国家高程基准，等高距为1.0米
GB/T 20257.1-2017国家基本比例尺地图图式 第一部分：
1:500 1:1000 1:2000地形图图式

1:500

测量员：马XX
绘图员：杨XX
检查员：姜XX

示例测绘技术服务有限公司

4072.695 40401.031	4072.695 40401.511	4072.695 40401.991
4072.009 40401.031		4072.009 40401.991
4071.323 40401.031	4071.323 40401.511	4071.323 40401.991

土地勘测定界图
4071.657-40401.743

40401.71 4071.71 | 40401.79 4071.71

北

葛家村

葛家村 | 葛家村

14.03

J1 J2 J3 J4 J5 J6

1/0102 255㎡

葛家村
370103112C00908

16.96 | 17.13

14.03 | 1.37

葛家村

界址点坐标表

点 号	X	Y	边长
J1	4071675.114	40401744.173	
J2	4071674.535	40401758.190	14.03
J3	4071674.516	40401758.649	0.46
J4	4071657.383	40401758.857	17.13
J5	4071657.451	40401757.484	1.37
J6	4071658.168	40401743.473	14.03
J1	4071675.114	40401744.173	16.96

S=255平方米 合0.3819亩

权属地类面积汇总表

单位：平方米

分类 / 村名	水浇地	合计
葛家村	255	255
合计	255	255

图 例

J 界址线
C 村 界
D 地类界
0102水浇地

4071.60 40401.71 | 4071.60 40401.79

CGCS2000国家大地坐标系，中央子午线120°
1985国家高程基准，等高距为1.0米
GB/T 20257.1-2017国家基本比例尺地图图式 第一部分：
1:500 1:1000 1:2000地形图图式

1:500

测量员：马XX
绘图员：杨XX
检查员：姜XX


示例测绘技术服务有限公司

4072.775 40400.491	4072.775 40400.971	4072.775 40401.451
4072.089 40400.491		4072.089 40401.451
4071.403 40400.491	4071.403 40400.971	4071.403 40401.451

土地勘测定界图

4071.731-40401.190

40401.17 4071.79 | 40401.25 4071.79

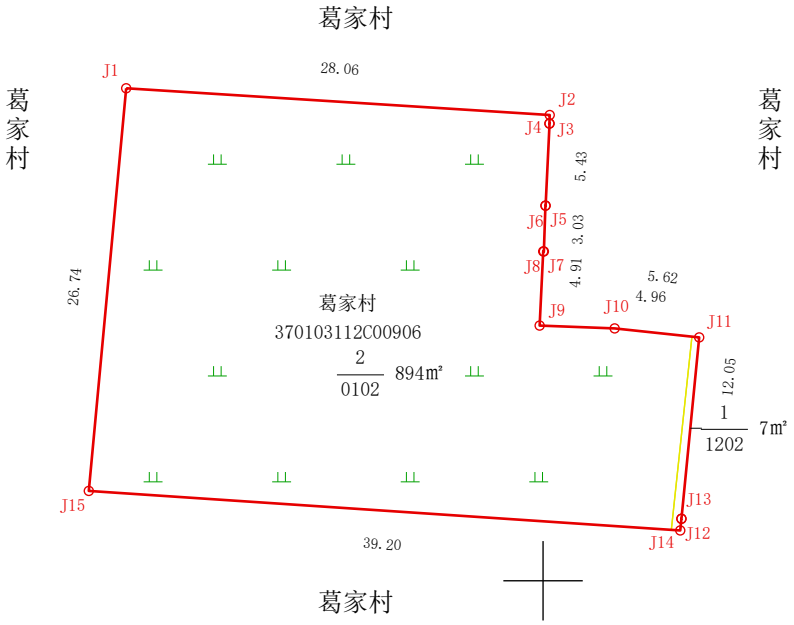

权属地类面积汇总表

单位：平方米

村名 \ 分类	设施农用地	水浇地	合计
葛家村	7	894	900
合计	7	894	900

界址点坐标表

点 号	X	Y	边长
J1	4071760.324	40401192.843	
J2	4071758.556	40401220.847	28.06
J3	4071757.992	40401220.825	0.56
J4	4071757.992	40401220.837	0.01
J5	4071752.565	40401220.576	5.43
J6	4071752.564	40401220.564	0.01
J7	4071749.536	40401220.461	3.03
J8	4071749.537	40401220.418	0.04
J9	4071744.634	40401220.181	4.91
J10	4071744.447	40401225.141	4.96
J11	4071743.852	40401230.731	5.62
J12	4071731.861	40401229.558	12.05
J13	4071731.861	40401229.555	0.00
J14	4071731.088	40401229.479	0.78
J15	4071733.702	40401190.371	39.20
J1	4071760.324	40401192.843	26.74

S=900平方米 合1.3507亩

地类点坐标表

点 号	X	Y
D1	40401229.765	4071736.696
D2	40401215.898	4071747.899

图 例

- J 界址线
- C 村 界
- D 地类界
- 0102水浇地
- 1202设施农用地

4071.68 40401.17 | 4071.68 40401.25

CGCS2000国家大地坐标系，中央子午线120°
1985国家高程基准，等高距为1.0米
GB/T 20257.1-2017国家基本比例尺地图图式 第一部分：
1:500 1:1000 1:2000地形图图式

1:500

测量员：马XX
绘图员：杨XX
检查员：姜XX

示例测绘技术服务有限公司


4072.847 40402.669	4072.847 40403.149	4072.847 40403.629
4072.161 40402.669		4072.161 40403.629
4071.475 40402.669	4071.475 40403.149	4071.475 40403.629

土地勘测定界图

4071.806-40403.381

40403.35 4071.86　　40403.43 4071.86

北

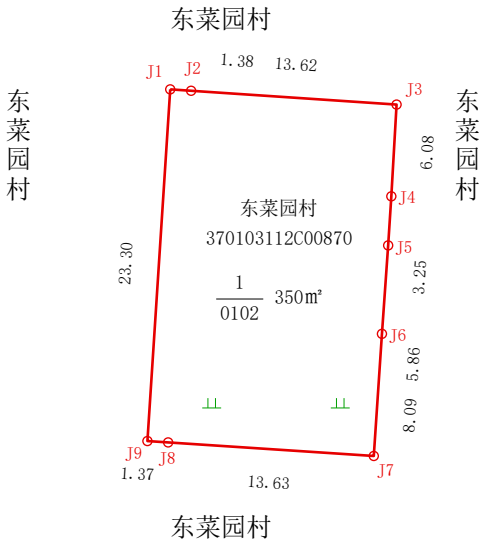

界址点坐标表

点 号	X	Y	边长
J1	4071830.533	40403382.116	
J2	4071830.440	40403383.497	1.38
J3	4071829.527	40403397.082	13.62
J4	4071823.461	40403396.735	6.08
J5	4071820.215	40403396.526	3.25
J6	4071814.369	40403396.115	5.86
J7	4071806.294	40403395.575	8.09
J8	4071807.190	40403381.978	13.63
J9	4071807.280	40403380.608	1.37
J1	4071830.533	40403382.116	23.30

S=350平方米 合0.5249亩

权属地类面积汇总表

单位：平方米

分类 / 村名	水浇地	合计
东菜园村	350	350
合计	350	350

图 例

J 界址线
C 村 界
D 地类界
0102水浇地

4071.75 40403.35　　4071.75 40403.43

CGCS2000国家大地坐标系，中央子午线120°
1985国家高程基准，等高距为1.0米
GB/T 20257.1-2017国家基本比例尺地图图式 第一部分：
1:500 1:1000 1:2000地形图图式

1:500

测量员：马XX
绘图员：杨XX
检查员：姜XX

示例测绘技术服务有限公司

4073.163 40404.982	4073.163 40405.462	4073.163 40405.942
4072.477 40404.982		4072.477 40405.942
4071.791 40404.982	4071.791 40405.462	4071.791 40405.942

土地勘测定界图

4072.121-40405.696


40405.66 4072.18 | 40405.74 4072.18

北

东庞陈村

东庞陈村

9.57 370103112C01388

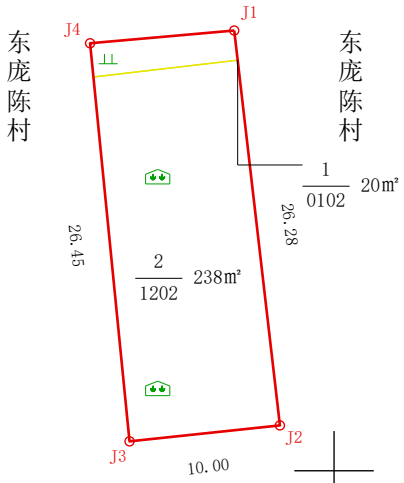

东庞陈村

权属地类面积汇总表

单位：平方米

分类 / 村名	水浇地	设施农用地	合计
东庞陈村	20	238	258
合计	20	238	258

界址点坐标表

点 号	X	Y	边长
J1	4072147.991	40405705.395	
J2	4072121.883	40405708.416	26.28
J3	4072120.828	40405698.471	10.00
J4	4072147.150	40405695.863	26.45
J1	4072147.991	40405705.395	9.57

S=258平方米 合0.3869亩

地类点坐标表

点 号	X	Y
D1	40405702.248	4072146.345
D2	40405703.187	4072137.607

图 例

J 界址线

C 村 界

D 地类界

1202设施农用地

0102水浇地

4072.07 40405.66 | 4072.07 40405.74

CGCS2000国家大地坐标系，中央子午线120°
1985国家高程基准，等高距为1.0米
GB/T 20257.1-2017国家基本比例尺地图图式 第一部分：
1:500 1:1000 1:2000地形图图式

1:500


测量员：马XX
绘图员：杨XX
检查员：姜XX

示例测绘技术服务有限公司

4073.248 40404.718	4073.248 40405.198	4073.248 40405.678
4072.562 40404.718		4072.562 40405.678
4071.876 40404.718	4071.876 40405.198	4071.876 40405.678

土地勘测定界图

4072.208-40405.416

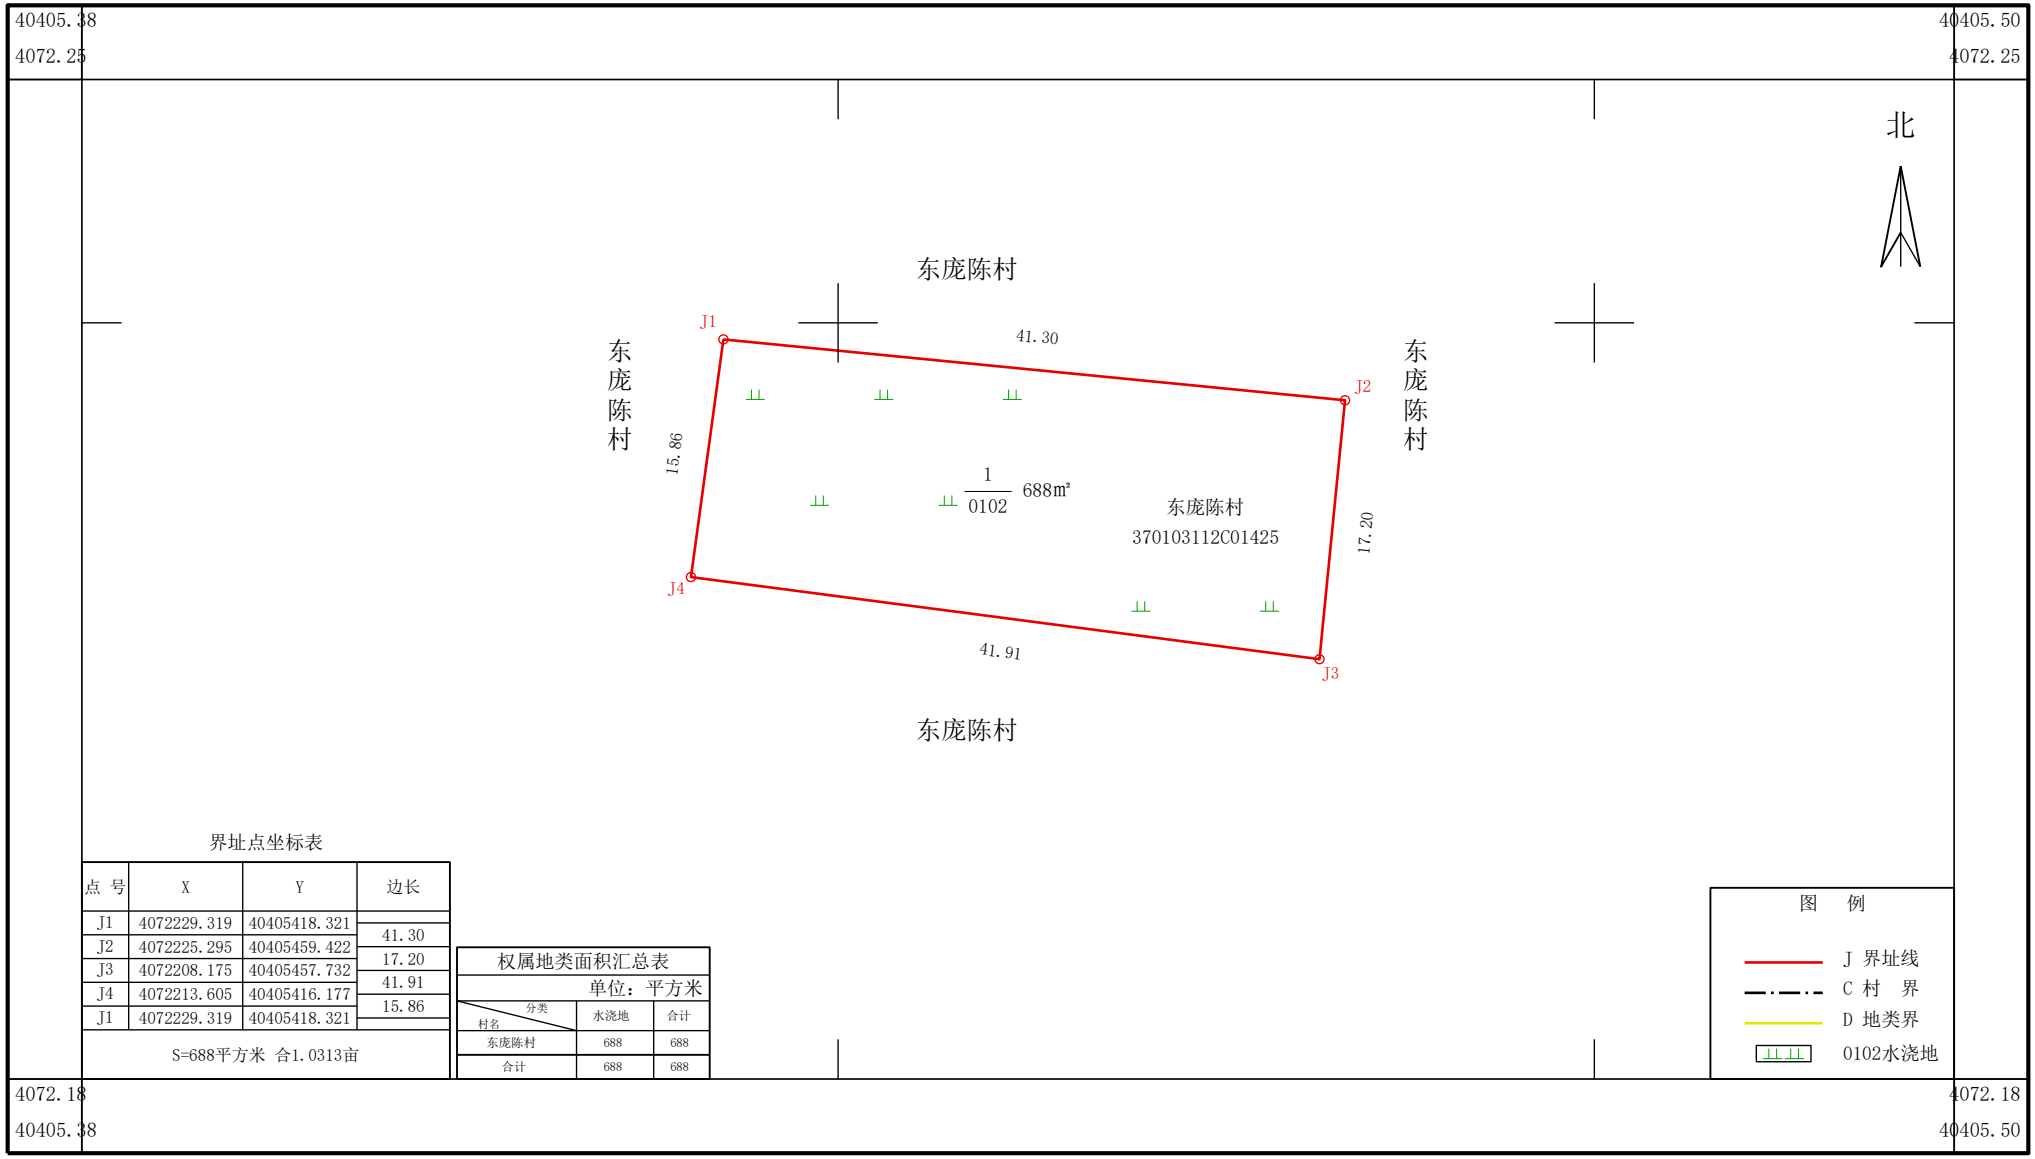

界址点坐标表

点 号	X	Y	边长
J1	4072229.319	40405418.321	
J2	4072225.295	40405459.422	41.30
J3	4072208.175	40405457.732	17.20
J4	4072213.605	40405416.177	41.91
J1	4072229.319	40405418.321	15.86
S=688平方米 合1.0313亩			

权属地类面积汇总表

单位：平方米

分类 / 村名	水浇地	合计
东庞陈村	688	688
合计	688	688

图 例

- J 界址线
- C 村 界
- D 地类界
- 0102水浇地

CGCS2000国家大地坐标系，中央子午线120°
1985国家高程基准，等高距为1.0米
GB/T 20257.1-2017国家基本比例尺地图图式 第一部分：
1:500 1:1000 1:2000地形图图式

1:500

测量员：马XX
绘图员：杨XX
检查员：姜XX

示例测绘技术服务有限公司

4073.273 40403.983	4073.273 40404.463	4073.273 40404.943
4072.587 40403.983		4072.587 40404.943
4071.901 40403.983	4071.901 40404.463	4071.901 40404.943


土地勘测定界图

4072.221-40404.690

40404.66 40404.74

4072.29 4072.29

北

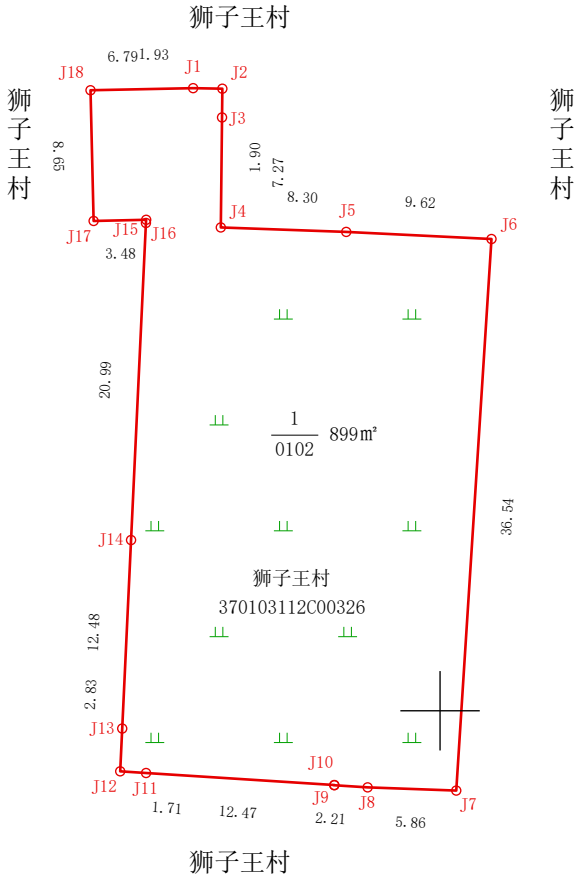

界址点坐标表

点 号	X	Y	边长
J1	4072267.501	40404696.322	
J2	4072267.466	40404698.254	1.93
J3	4072265.566	40404698.233	1.90
J4	4072258.292	40404698.152	7.27
J5	4072257.997	40404706.444	8.30
J6	4072257.527	40404716.049	9.62
J7	4072221.059	40404713.720	36.54
J8	4072221.271	40404707.861	5.86
J9	4072221.412	40404705.656	2.21
J10	4072221.426	40404705.657	0.01
J11	4072222.221	40404693.210	12.47
J12	4072222.332	40404691.500	1.71
J13	4072225.161	40404691.633	2.83
J14	4072237.623	40404692.218	12.48
J15	4072258.588	40404693.201	20.99
J16	4072258.798	40404693.218	0.21
J17	4072258.720	40404689.742	3.48
J18	4072267.363	40404689.537	8.65
J1	4072267.501	40404696.322	6.79

S=899平方米 合1.3482亩

权属地类面积汇总表

单位：平方米

分类 / 村名	水浇地	合计
狮子王村	899	899
合计	899	899

图 例

J 界址线

C 村 界

D 地类界

0102水浇地

4072.18 4072.18

40404.66 40404.74

CGCS2000国家大地坐标系，中央子午线120°
1985国家高程基准，等高距为1.0米
GB/T 20257.1-2017国家基本比例尺地图图式 第一部分：
1:500 1:1000 1:2000地形图图式

1:500

测量员：马XX
绘图员：杨XX
检查员：姜XX

示例测绘技术服务有限公司

4073.292 40403.896	4073.292 40404.376	4073.292 40404.856
4072.606 40403.896		4072.606 40404.856
4071.920 40403.896	4071.920 40404.376	4071.920 40404.856

土地勘测定界图

4072.256-40404.610

40404.58 4072.30

40404.66 4072.30

北


狮子王村

狮子王村

370103112C00377

狮子王村

狮子王村

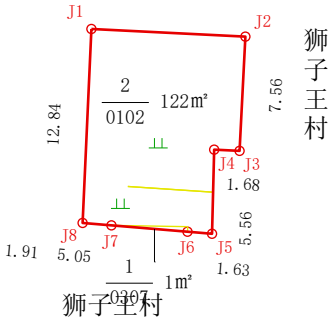

权属地类面积汇总表			
单位：平方米			
分类 / 村名	其他林地	水浇地	合计
狮子王村	1	122	123
合计	1	122	123

界址点坐标表

点 号	X	Y	边长
J1	4072269.735	40404610.999	
J2	4072269.229	40404621.180	10.19
J3	4072261.676	40404620.795	7.56
J4	4072261.756	40404619.116	1.68
J5	4072256.195	40404618.975	5.56
J6	4072256.331	40404617.352	1.63
J7	4072256.751	40404612.323	5.05
J8	4072256.910	40404610.417	1.91
J1	4072269.735	40404610.999	12.84

S=123平方米 合0.1847亩

地类点坐标表

点 号	X	Y
D1	40404615.682	4072256.582
D2	40404616.015	4072259.132

图 例

J 界址线

C 村 界

D 地类界

0102水浇地

0307其他林地

4072.20 40404.58

4072.20 40404.66

CGCS2000国家大地坐标系，中央子午线120°
1985国家高程基准，等高距为1.0米
GB/T 20257.1-2017国家基本比例尺地图图式 第一部分：
1:500 1:1000 1:2000地形图图式

1:500

测量员：马XX
绘图员：杨XX
检查员：姜XX

示例测绘技术服务有限公司


4073.312 40404.533	4073.312 40405.013	4073.312 40405.493
4072.626 40404.533		4072.626 40405.493
4071.940 40404.533	4071.940 40405.013	4071.940 40405.493

土地勘测定界图

4072.278-40405.229

40405.19 4072.31 | 40405.32 4072.31

北

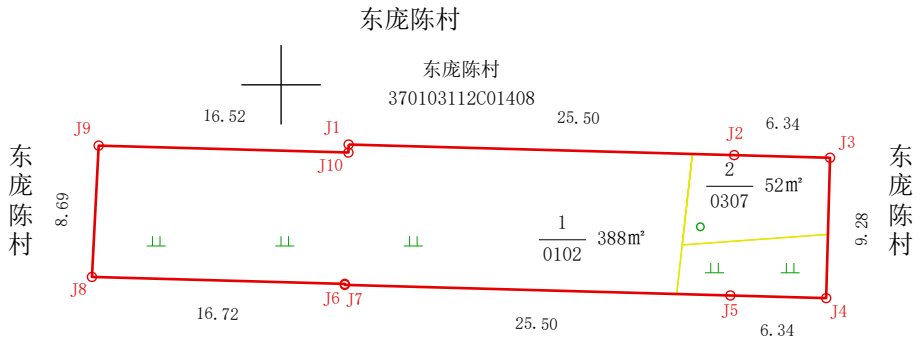

界址点坐标表

点 号	X	Y	边长
J1	4072288.257	40405245.690	
J2	4072287.555	40405271.181	25.50
J3	4072287.381	40405277.518	6.34
J4	4072278.101	40405277.263	9.28
J5	4072278.275	40405270.926	6.34
J6	4072278.976	40405245.434	25.50
J7	4072279.042	40405245.436	0.07
J8	4072279.502	40405228.718	16.72
J9	4072288.184	40405229.162	8.69
J10	4072287.730	40405245.675	16.52
J1	4072288.257	40405245.690	0.53

S=440平方米 合0.6600亩

地类点坐标表

点 号	X	Y
D1	40405271.751	4072281.508
D2	40405271.664	4072284.686

权属地类面积汇总表

单位：平方米

村名＼分类	水浇地	林地	合计
东庞陈村	388	52	440
合计	388	52	440

图 例

- J 界址线
- C 村 界
- D 地类界
- 0102水浇地
- 0307林地

4072.24 40405.19 | 4072.24 40405.32

CGCS2000国家大地坐标系，中央子午线120°
1985国家高程基准，等高距为1.0米
GB/T 20257.1-2017国家基本比例尺地图图式 第一部分：
1:500 1:1000 1:2000地形图图式

1:500

测量员：马XX
绘图员：杨XX
检查员：姜XX

示例测绘技术服务有限公司

4073.360 40403.543	4073.360 40404.023	4073.360 40404.503
4072.674 40403.543		4072.674 40404.503
4071.988 40403.543	4071.988 40404.023	4071.988 40404.503

土地勘测定界图

4072.321-40404.256

40404.22 4072.38 | 40404.30 4072.38


北

狮子王村

狮子王村

370103112C00109

狮子王村 狮子王村

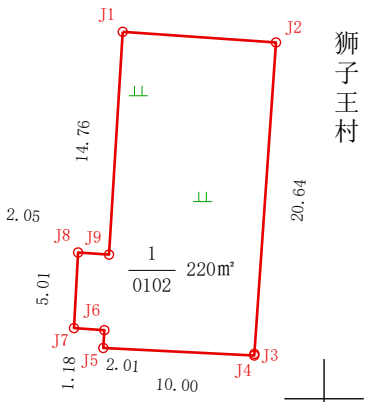

狮子王村

界址点坐标表

点 号	X	Y	边长
J1	4072342.098	40404259.302	
J2	4072341.394	40404269.436	10.16
J3	4072320.805	40404268.006	20.64
J4	4072320.697	40404267.998	0.11
J5	4072321.196	40404258.016	10.00
J6	4072322.371	40404258.088	1.18
J7	4072322.510	40404256.080	2.01
J8	4072327.509	40404256.350	5.01
J9	4072327.368	40404258.395	2.05
J1	4072342.098	40404259.302	14.76

S=220平方米 合0.3303亩

权属地类面积汇总表

单位：平方米

分类 / 村名	水浇地	合计
狮子王村	220	220
合计	220	220

图 例

J 界址线

C 村 界

D 地类界

0102水浇地

4072.27 40404.22 | 4072.27 40404.30

CGCS2000国家大地坐标系，中央子午线120°
1985国家高程基准，等高距为1.0米
GB/T 20257.1-2017国家基本比例尺地图图式 第一部分：
1:500 1:1000 1:2000地形图图式

1:500


测量员：马XX
绘图员：杨XX
检查员：姜XX

示例测绘技术服务有限公司

4073.377 40405.321	4073.377 40405.801	4073.377 40406.281
4072.691 40405.321		4072.691 40406.281
4072.005 40405.321	4072.005 40405.801	4072.005 40406.281

土地勘测定界图

4072.331-40406.036

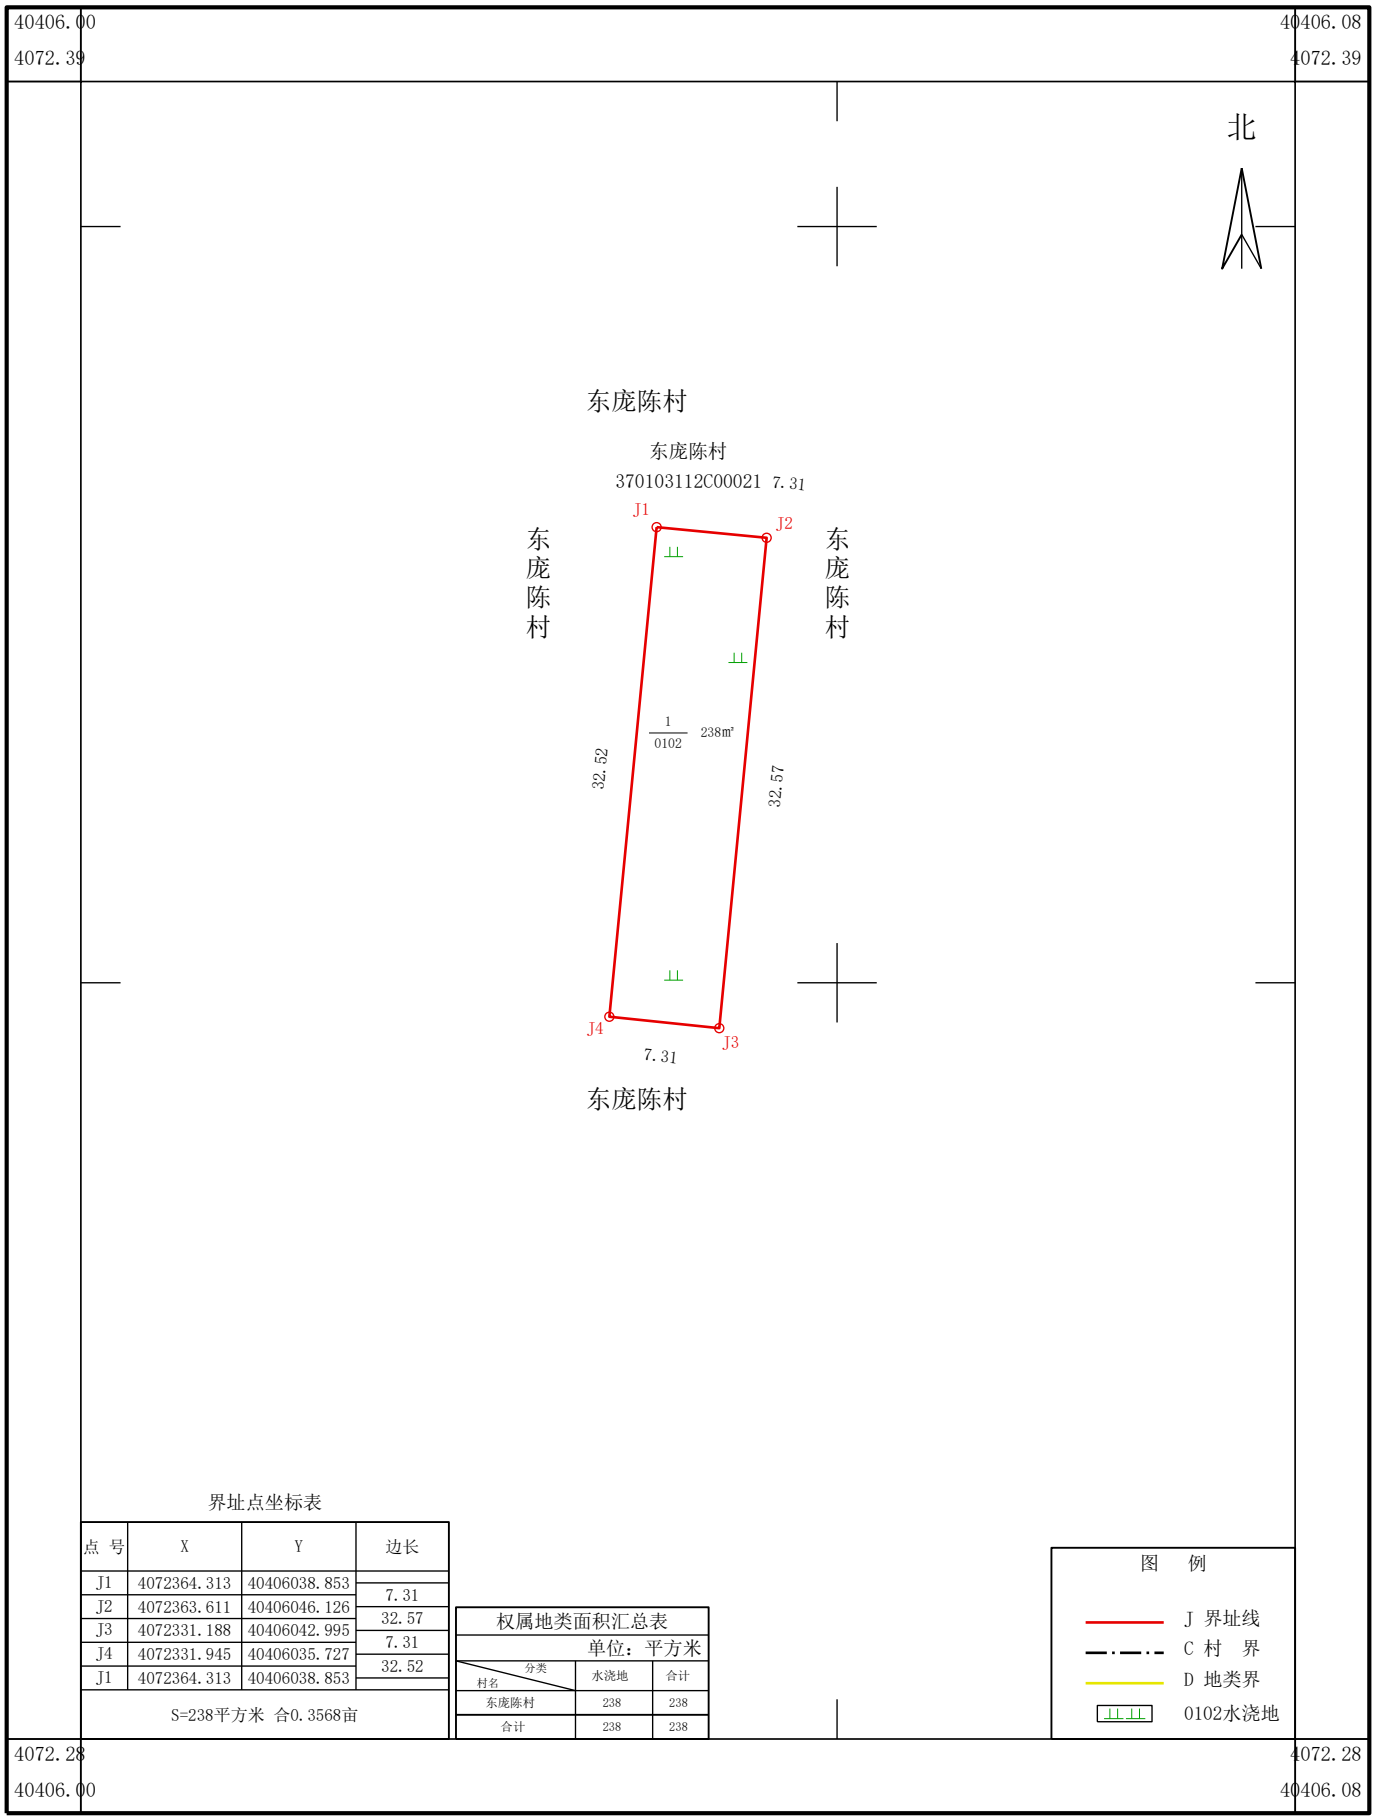

界址点坐标表

点 号	X	Y	边长
J1	4072364.313	40406038.853	
J2	4072363.611	40406046.126	7.31
J3	4072331.188	40406042.995	32.57
J4	4072331.945	40406035.727	7.31
J1	4072364.313	40406038.853	32.52

S=238平方米 合0.3568亩

权属地类面积汇总表

单位：平方米

分类 / 村名	水浇地	合计
东庞陈村	238	238
合计	238	238

图 例

J 界址线

C 村 界

D 地类界

0102水浇地

CGCS2000国家大地坐标系，中央子午线120°
1985国家高程基准，等高距为1.0米
GB/T 20257.1-2017国家基本比例尺地图图式 第一部分：
1:500 1:1000 1:2000地形图图式

1:500

测量员：马XX
绘图员：杨XX
检查员：姜XX

示例测绘技术服务有限公司

4073.393 40403.222	4073.393 40403.702	4073.393 40404.182
4072.707 40403.222		4072.707 40404.182
4072.021 40403.222	4072.021 40403.702	4072.021 40404.182

土地勘测定界图

4072.358-40403.938


40403.90 4072.41 | 40403.98 4072.41

北

东赵庙村

东赵庙村

370103112C00373

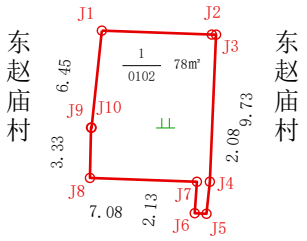

东赵庙村

东赵庙村

东赵庙村

界址点坐标表

点 号	X	Y	边长
J1	4072369.789	40403938.855	
J2	4072369.529	40403946.124	7.27
J3	4072369.523	40403946.406	0.28
J4	4072359.798	40403945.995	9.73
J5	4072357.679	40403945.771	2.13
J6	4072357.717	40403944.995	0.78
J7	4072359.797	40403945.140	2.08
J8	4072360.050	40403938.067	7.08
J9	4072363.377	40403938.139	3.33
J10	4072363.374	40403938.175	0.04
J1	4072369.789	40403938.855	6.45

S=78平方米 合0.1173亩

权属地类面积汇总表

单位：平方米

分类 / 村名	水浇地	合计
东赵庙村	78	78
合计	78	78

图 例

J 界址线

C 村 界

D 地类界

0102水浇地

4072.30 40403.90 | 4072.30 40403.98

CGCS2000国家大地坐标系，中央子午线120°
1985国家高程基准，等高距为1.0米
GB/T 20257.1-2017国家基本比例尺地图图式 第一部分：
1:500 1:1000 1:2000地形图图式

1:500

测量员：马XX
绘图员：杨XX
检查员：姜XX

示例测绘技术服务有限公司

4073.518 40396.278	4073.518 40396.758	4073.518 40397.238
4072.832 40396.278		4072.832 40397.238
4072.146 40396.278	4072.146 40396.758	4072.146 40397.238

土地勘测定界图

4072.477-40396.988

40396.96 4072.53 | 40397.04 4072.53


北

南韩村

南韩村

370103112C00685

南韩村 南韩村

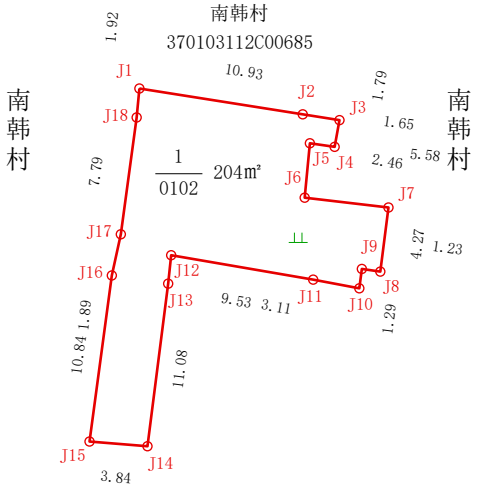

南韩村

界址点坐标表

点 号	X	Y	边长
J1	4072501.067	40396991.536	
J2	4072499.359	40397002.337	10.93
J3	4072498.975	40397004.767	2.46
J4	4072497.209	40397004.446	1.79
J5	4072497.445	40397002.810	1.65
J6	4072493.847	40397002.466	3.61
J7	4072493.199	40397008.006	5.58
J8	4072488.960	40397007.466	4.27
J9	4072489.137	40397006.246	1.23
J10	4072487.855	40397006.079	1.29
J11	4072488.430	40397003.027	3.11
J12	4072490.043	40396993.638	9.53
J13	4072488.164	40396993.439	1.89
J14	4072477.414	40396992.071	10.84
J15	4072477.725	40396988.239	3.84
J16	4072488.705	40396989.714	11.08
J17	4072491.428	40396990.309	2.79
J18	4072499.152	40396991.356	7.79
J1	4072501.067	40396991.536	1.92

S=204平方米 合0.3065亩

权属地类面积汇总表

单位：平方米

分类 / 村名	水浇地	合计
南韩村	204	204
合计	204	204

图 例

J 界址线

C 村 界

D 地类界

0102水浇地

4072.42 40396.96 | 4072.42 40397.04

CGCS2000国家大地坐标系，中央子午线120°
1985国家高程基准，等高距为1.0米
GB/T 20257.1-2017国家基本比例尺地图图式 第一部分：
1:500 1:1000 1:2000地形图图式

1:500


测量员：马XX
绘图员：杨XX
检查员：姜XX

示例测绘技术服务有限公司

4073.529 40396.547	4073.529 40397.027	4073.529 40397.507
4072.843 40396.547		4072.843 40397.507
4072.157 40396.547	4072.157 40397.027	4072.157 40397.507

土地勘测定界图

4072.475-40397.226

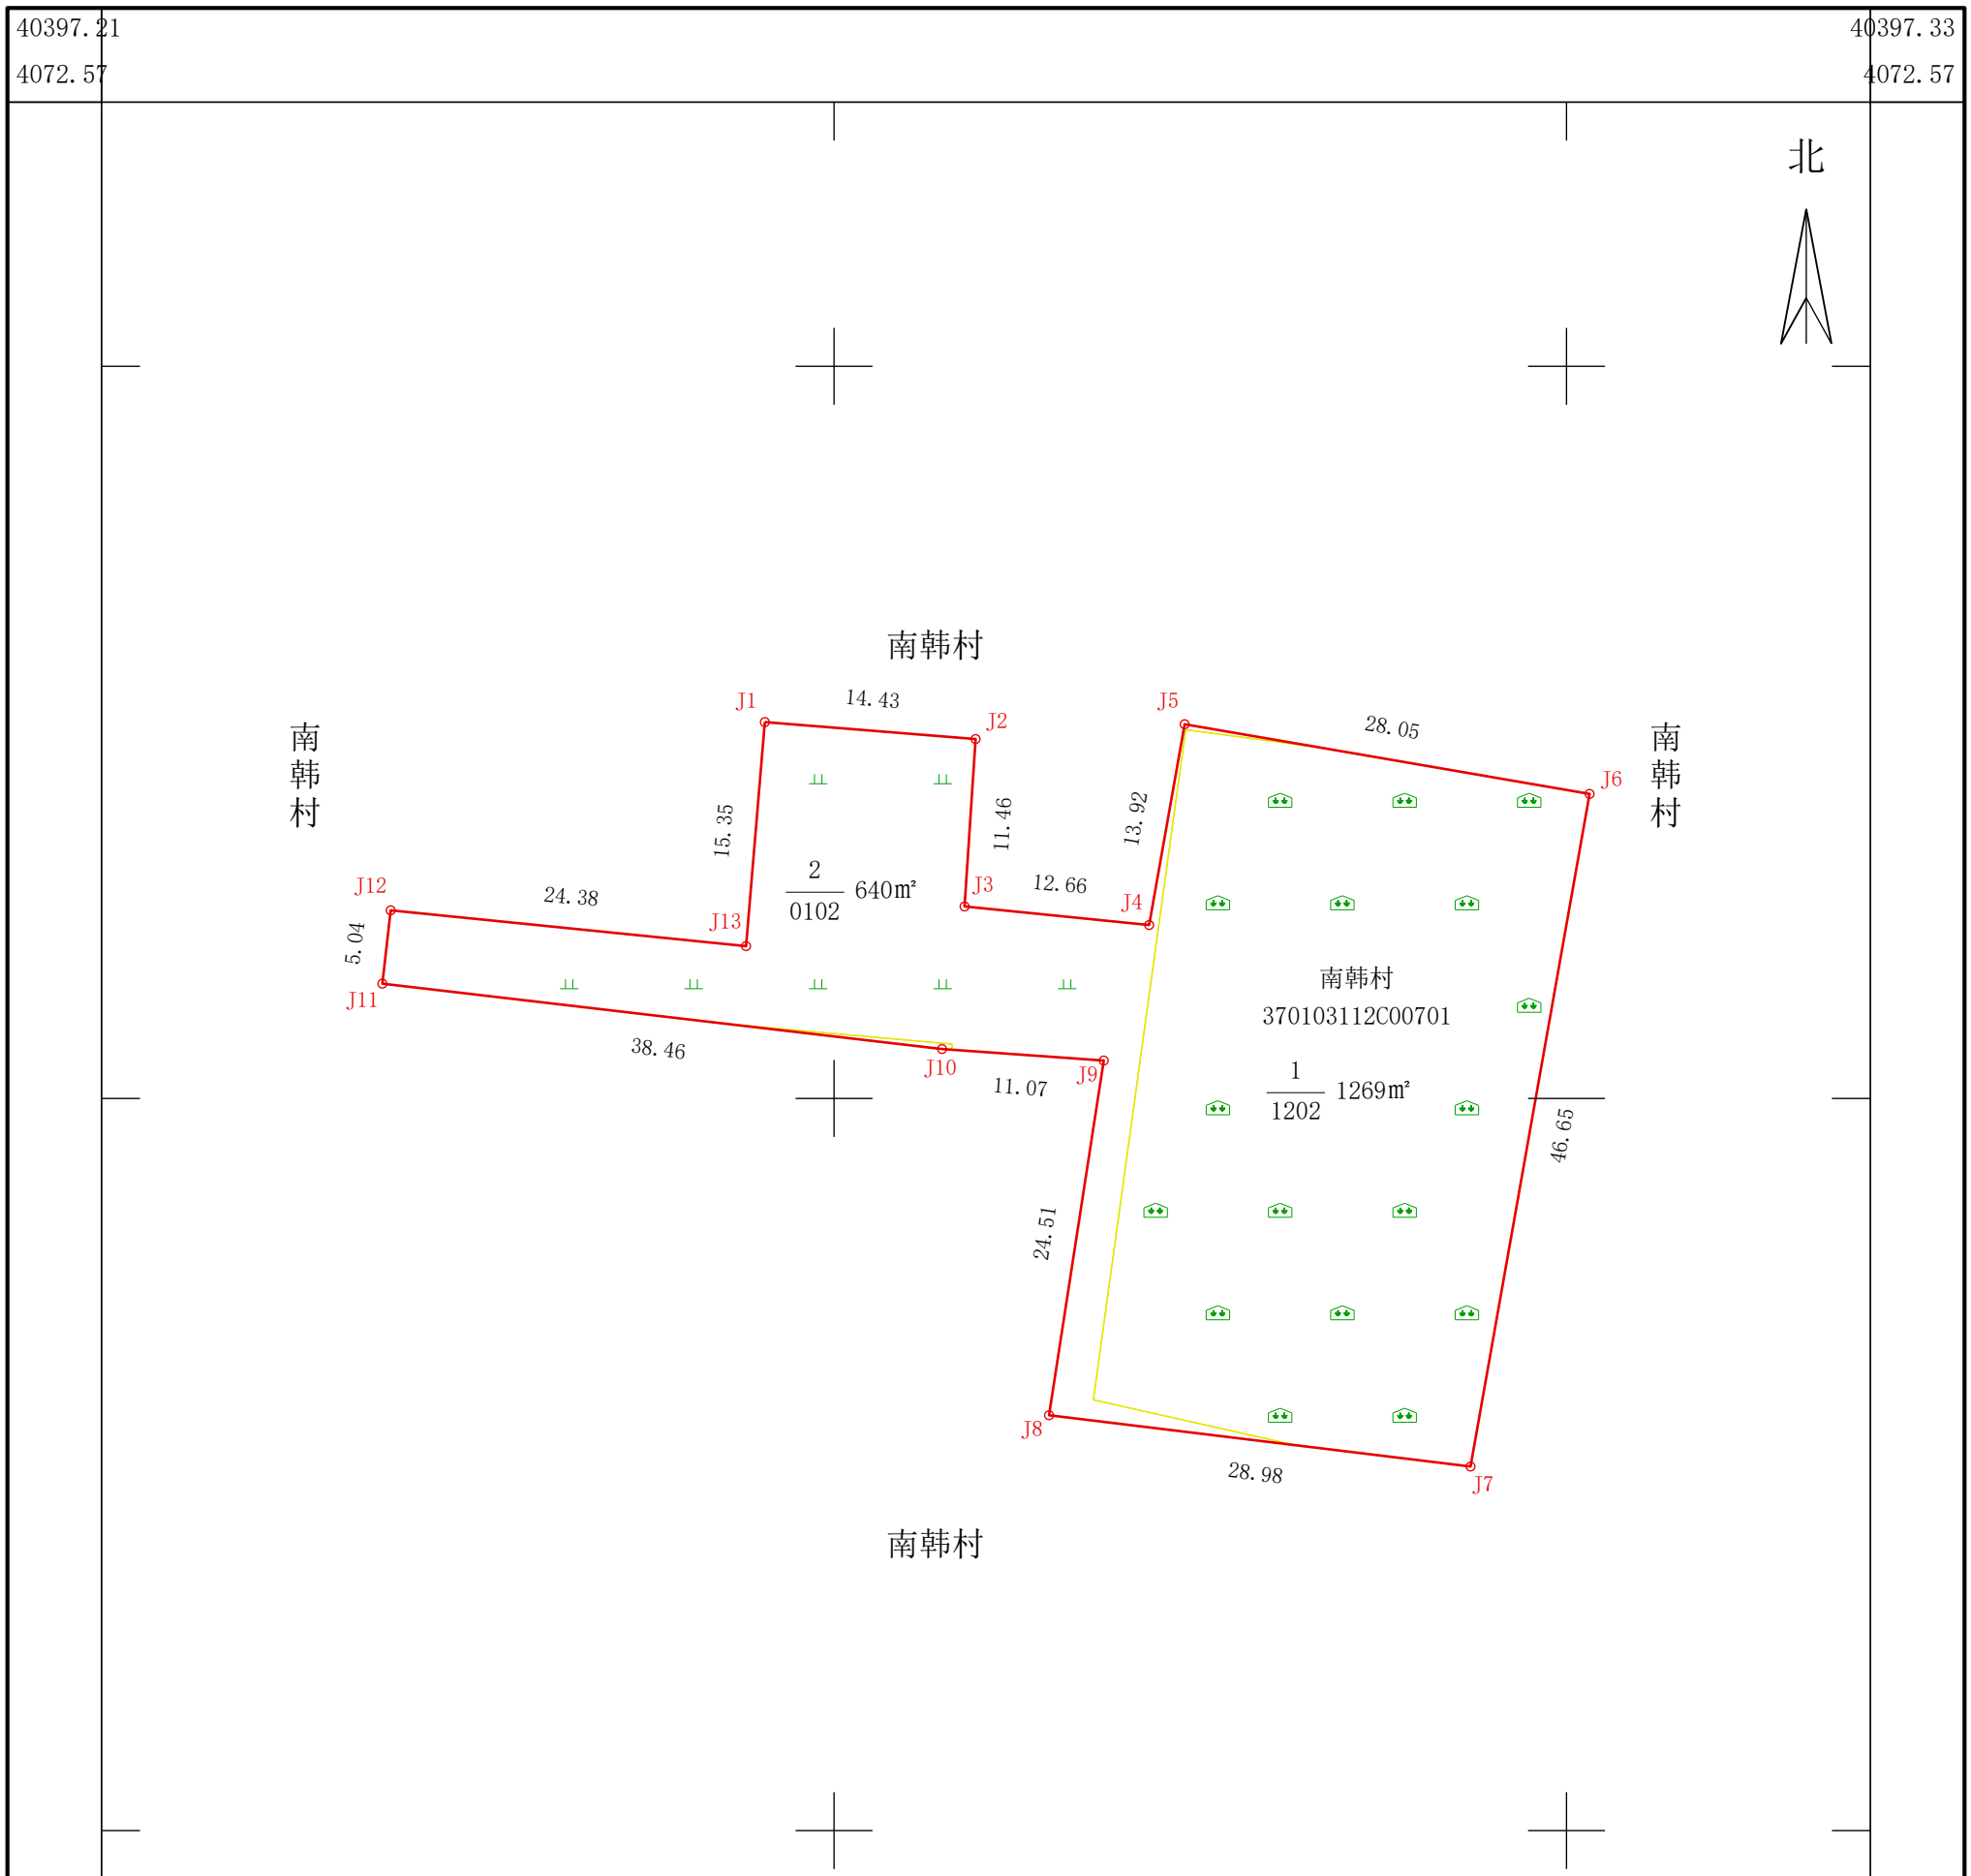

界址点坐标表

点 号	X	Y	边长
J1	4072525.578	40397252.378	
J2	4072524.421	40397266.766	14.43
J3	4072512.988	40397266.011	11.46
J4	4072511.719	40397278.611	12.66
J5	4072525.431	40397281.037	13.92
J6	4072520.673	40397308.679	28.05
J7	4072474.740	40397300.551	46.65
J8	4072478.242	40397271.778	28.98
J9	4072502.464	40397275.515	24.51
J10	4072503.251	40397264.472	11.07
J11	4072507.715	40397226.269	38.46
J12	4072512.722	40397226.836	5.04
J13	4072510.279	40397251.096	24.38
J1	4072525.578	40397252.378	15.35

S=1909平方米 合2.8639亩

地类点坐标表

点 号	X	Y
D1	40397293.258	4072502.922
D2	40397265.909	4072505.941

权属地类面积汇总表

单位：平方米

村名 \ 分类	设施农用地	水浇地	合计
南韩村	1269	640	1909
合计	1269	640	1909

图 例

- J 界址线
- C 村 界
- D 地类界
- 1202设施农用地
- 0102水浇地

CGCS2000国家大地坐标系，中央子午线120°
1985国家高程基准，等高距为1.0米
GB/T 20257.1-2017国家基本比例尺地图图式 第一部分：
1:500 1:1000 1:2000地形图图式

1:500

测量员：马XX
绘图员：杨XX
检查员：姜XX

示例测绘技术服务有限公司

4073.605 40402.632	4073.605 40403.112	4073.605 40403.592
4072.919 40402.632		4072.919 40403.592
4072.233 40402.632	4072.233 40403.112	4072.233 40403.592

土地勘测定界图
4072.570-40403.347


40403.31 4072.62 | 40403.39 4072.62

北

东赵庙村

东赵庙村
370103112C00525

东赵庙村 | 东赵庙村

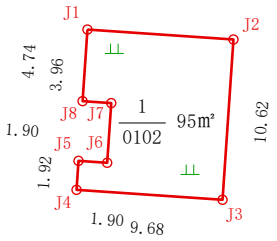

东赵庙村

界址点坐标表

点 号	X	Y	边长
J1	4072581.604	40403347.590	
J2	4072580.946	40403357.243	9.68
J3	4072570.349	40403356.521	10.62
J4	4072571.007	40403346.867	9.68
J5	4072572.923	40403346.998	1.92
J6	4072572.794	40403348.894	1.90
J7	4072576.741	40403349.163	3.96
J8	4072576.870	40403347.267	1.90
J1	4072581.604	40403347.590	4.74

S=95平方米 合0.1429亩

权属地类面积汇总表

单位：平方米

分类 / 村名	水浇地	合计
东赵庙村	95	95
合计	95	95

图 例

J 界址线
C 村 界
D 地类界
0102水浇地

4072.51 40403.31 | 4072.51 40403.39

CGCS2000国家大地坐标系，中央子午线120°
1985国家高程基准，等高距为1.0米
GB/T 20257.1-2017国家基本比例尺地图图式 第一部分：
1:500 1:1000 1:2000地形图图式

1:500

测量员：马XX
绘图员：杨XX
检查员：姜XX

示例测绘技术服务有限公司

4073.674 40402.623	4073.674 40403.103	4073.674 40403.583
4072.988 40402.623		4072.988 40403.583
4072.302 40402.623	4072.302 40403.103	4072.302 40403.583

土地勘测定界图

4072.641-40403.332

40403.28 4072.67


40403.41 4072.67

北

东赵庙村

东赵庙村

370103112C00786

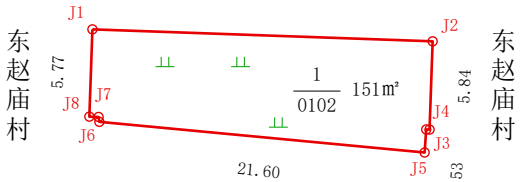

东赵庙村

东赵庙村

东赵庙村

界址点坐标表

点 号	X	Y	边长
J1	4072648.724	40403332.302	
J2	4072647.934	40403354.797	22.51
J3	4072642.098	40403354.592	5.84
J4	4072642.106	40403354.372	0.22
J5	4072640.582	40403354.267	1.53
J6	4072642.610	40403332.761	21.60
J7	4072642.931	40403332.709	0.33
J8	4072642.954	40403332.099	0.61
J1	4072648.724	40403332.302	5.77
S=151平方米 合0.2260亩			

权属地类面积汇总表

单位：平方米

分类 / 村名	水浇地	合计
东赵庙村	151	151
合计	151	151

图 例

J 界址线

C 村 界

D 地类界

0102水浇地

4072.61 40403.28

4072.61 40403.41

CGCS2000国家大地坐标系，中央子午线120°
1985国家高程基准，等高距为1.0米
GB/T 20257.1-2017国家基本比例尺地图图式 第一部分：
1:500 1:1000 1:2000地形图图式

1:500

测量员：马XX
绘图员：杨XX
检查员：姜XX

示例测绘技术服务有限公司

4073.692 40402.627	4073.692 40403.107	4073.692 40403.587
4073.006 40402.627		4073.006 40403.587
4072.320 40402.627	4072.320 40403.107	4072.320 40403.587


土地勘测定界图
4072.654-40403.343

40403.31 4072.71 | 40403.39 4072.71

北

东赵庙村

东赵庙村
370103112C00788

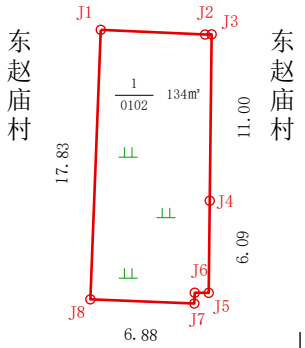

界址点坐标表

点 号	X	Y	边长
J1	4072672.138	40403343.703	
J2	4072671.828	40403350.598	6.90
J3	4072671.839	40403351.032	0.43
J4	4072660.836	40403350.908	11.00
J5	4072654.746	40403350.839	6.09
J6	4072654.757	40403349.917	0.92
J7	4072654.042	40403349.888	0.72
J8	4072654.319	40403343.014	6.88
J1	4072672.138	40403343.703	17.83

S=134平方米 合0.2016亩

权属地类面积汇总表

单位：平方米

分类 / 村名	水浇地	合计
东赵庙村	134	134
合计	134	134

图 例

- J 界址线
- C 村 界
- D 地类界
- 0102水浇地

4072.60 40403.31 | 4072.60 40403.39

CGCS2000国家大地坐标系，中央子午线120°
1985国家高程基准，等高距为1.0米
GB/T 20257.1-2017国家基本比例尺地图图式 第一部分：
1:500 1:1000 1:2000地形图图式

1:500

测量员：马XX
绘图员：杨XX
检查员：姜XX

示例测绘技术服务有限公司

4073.724 40402.632	4073.724 40403.112	4073.724 40403.592
4073.038 40402.632		4073.038 40403.592
4072.352 40402.632	4072.352 40403.112	4072.352 40403.592

土地勘测定界图

4072.687-40403.345


40403.31 4072.74 | 40403.39 4072.74

北

东赵庙村

东赵庙村

370103112C00026

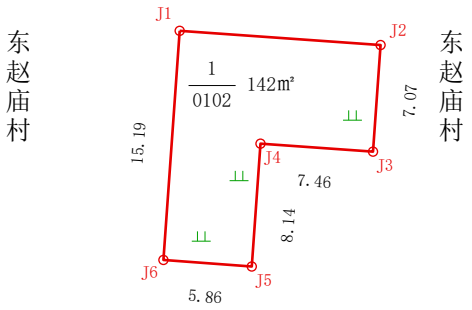

东赵庙村

东赵庙村

东赵庙村

界址点坐标表

点 号	X	Y	边长
J1	4072702.391	40403345.678	
J2	4072701.451	40403358.961	13.32
J3	4072694.403	40403358.461	7.07
J4	4072694.931	40403351.021	7.46
J5	4072686.808	40403350.445	8.14
J6	4072687.242	40403344.603	5.86
J1	4072702.391	40403345.678	15.19

S=142平方米 合0.2126亩

权属地类面积汇总表

单位：平方米

分类 / 村名	水浇地	合计
东赵庙村	142	142
合计	142	142

图 例

J 界址线

C 村 界

D 地类界

0102水浇地

4072.63 40403.31 | 4072.63 40403.39

CGCS2000国家大地坐标系，中央子午线120°
1985国家高程基准，等高距为1.0米
GB/T 20257.1-2017国家基本比例尺地图图式 第一部分：
1:500 1:1000 1:2000地形图图式

1:500

测量员：马XX
绘图员：杨XX
检查员：姜XX

示例测绘技术服务有限公司


4073.761 40400.655	4073.761 40401.135	4073.761 40401.615
4073.075 40400.655		4073.075 40401.615
4072.389 40400.655	4072.389 40401.135	4072.389 40401.615

土地勘测定界图

4072.723-40401.361

40401.34 4072.77 | 40401.42 4072.77

北

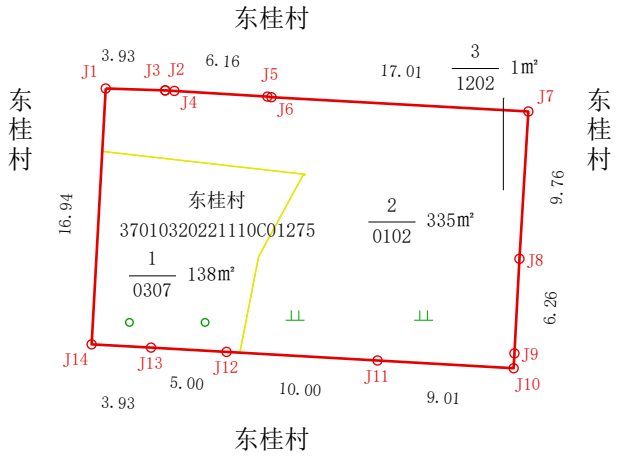

权属地类面积汇总表

单位：平方米

分类 / 村名	其他林地	水浇地	设施农用地	合计
东桂村	138	335	1	475
合计	138	335	1	475

界址点坐标表

点 号	X	Y	边长
J1	4072741.681	40401361.846	
J2	4072741.555	40401365.778	3.93
J3	4072741.553	40401365.778	0.00
J4	4072741.519	40401366.387	0.61
J5	4072741.145	40401372.536	6.16
J6	4072741.104	40401372.806	0.27
J7	4072740.160	40401389.791	17.01
J8	4072730.419	40401389.203	9.76
J9	4072724.169	40401388.870	6.26
J10	4072723.184	40401388.817	0.99
J11	4072723.696	40401379.818	9.01
J12	4072724.265	40401369.834	10.00
J13	4072724.549	40401364.842	5.00
J14	4072724.765	40401360.915	3.93
J1	4072741.681	40401361.846	16.94

S=475平方米 合0.7126亩

地类点坐标表

点 号	X	Y
D1	40401368.837	4072730.499
D2	40401376.386	4072733.842
D3	40401388.712	4072734.574

图 例

- J 界址线
- C 村 界
- D 地类界
- 0102水浇地
- 0307其他林地
- 1202设施农用地

4072.66 40401.34 | 4072.66 40401.42

CGCS2000国家大地坐标系，中央子午线120°
1985国家高程基准，等高距为1.0米
GB/T 20257.1-2017国家基本比例尺地图图式 第一部分：
1:500 1:1000 1:2000地形图图式

1:500

测量员：马XX
绘图员：杨XX
检查员：姜XX

示例测绘技术服务有限公司

4073.773 40402.637	4073.773 40403.117	4073.773 40403.597
4073.087 40402.637		4073.087 40403.597
4072.401 40402.637	4072.401 40403.117	4072.401 40403.597

土地勘测定界图

4072.738-40403.354

40403.32 4072.79


40403.40 4072.79

北

东赵庙村

东赵庙村

370103112C00024

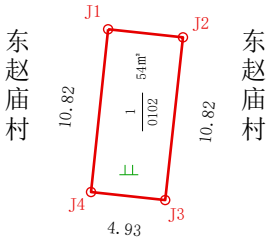

东赵庙村

东赵庙村

东赵庙村

界址点坐标表

点 号	X	Y	边长
J1	4072749.381	40403354.960	
J2	4072748.847	40403359.909	4.98
J3	4072738.088	40403358.735	10.82
J4	4072738.619	40403353.830	4.93
J1	4072749.381	40403354.960	10.82

S=54平方米 合0.0805亩

权属地类面积汇总表

单位：平方米

分类 / 村名	水浇地	合计
东赵庙村	54	54
合计	54	54

图 例

J 界址线

C 村 界

D 地类界

0102水浇地

4072.68 40403.32

4072.68 40403.40

CGCS2000国家大地坐标系，中央子午线120°
1985国家高程基准，等高距为1.0米
GB/T 20257.1-2017国家基本比例尺地图图式 第一部分：
1:500 1:1000 1:2000地形图图式

1:500

测量员：马XX
绘图员：杨XX
检查员：姜XX

示例测绘技术服务有限公司


4073.802 40402.649	4073.802 40403.129	4073.802 40403.609
4073.116 40402.649		4073.116 40403.609
4072.430 40402.649	4072.430 40403.129	4072.430 40403.609

土地勘测定界图

4072.765-40403.354

40403.33 4072.82　　40403.41 4072.82

北

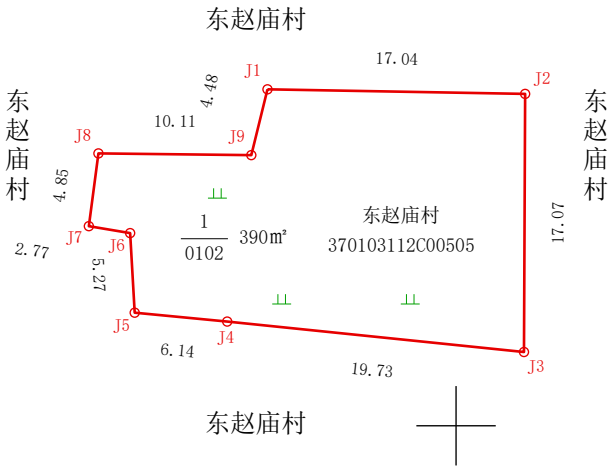

界址点坐标表

点 号	X	Y	边长
J1	4072782.052	40403365.896	
J2	4072781.750	40403382.933	17.04
J3	4072764.684	40403382.856	17.07
J4	4072766.697	40403363.233	19.73
J5	4072767.284	40403357.116	6.14
J6	4072772.546	40403356.816	5.27
J7	4072773.004	40403354.085	2.77
J8	4072777.815	40403354.718	4.85
J9	4072777.701	40403364.827	10.11
J1	4072782.052	40403365.896	4.48

S=390平方米 合0.5855亩

权属地类面积汇总表

单位：平方米

分类 / 村名	水浇地	合计
东赵庙村	390	390
合计	390	390

图 例

- J 界址线
- C 村 界
- D 地类界
- 0102水浇地

4072.71 40403.33　　4072.71 40403.41

CGCS2000国家大地坐标系，中央子午线120°
1985国家高程基准，等高距为1.0米
GB/T 20257.1-2017国家基本比例尺地图图式 第一部分：
1:500 1:1000 1:2000地形图图式

1:500

测量员：马XX
绘图员：杨XX
检查员：姜XX


示例测绘技术服务有限公司

4073.942 40396.102	4073.942 40396.582	4073.942 40397.062
4073.256 40396.102		4073.256 40397.062
4072.570 40396.102	4072.570 40396.582	4072.570 40397.062

土地勘测定界图

4072.896-40396.795

40396.78 4072.95 | 40396.86 4072.95

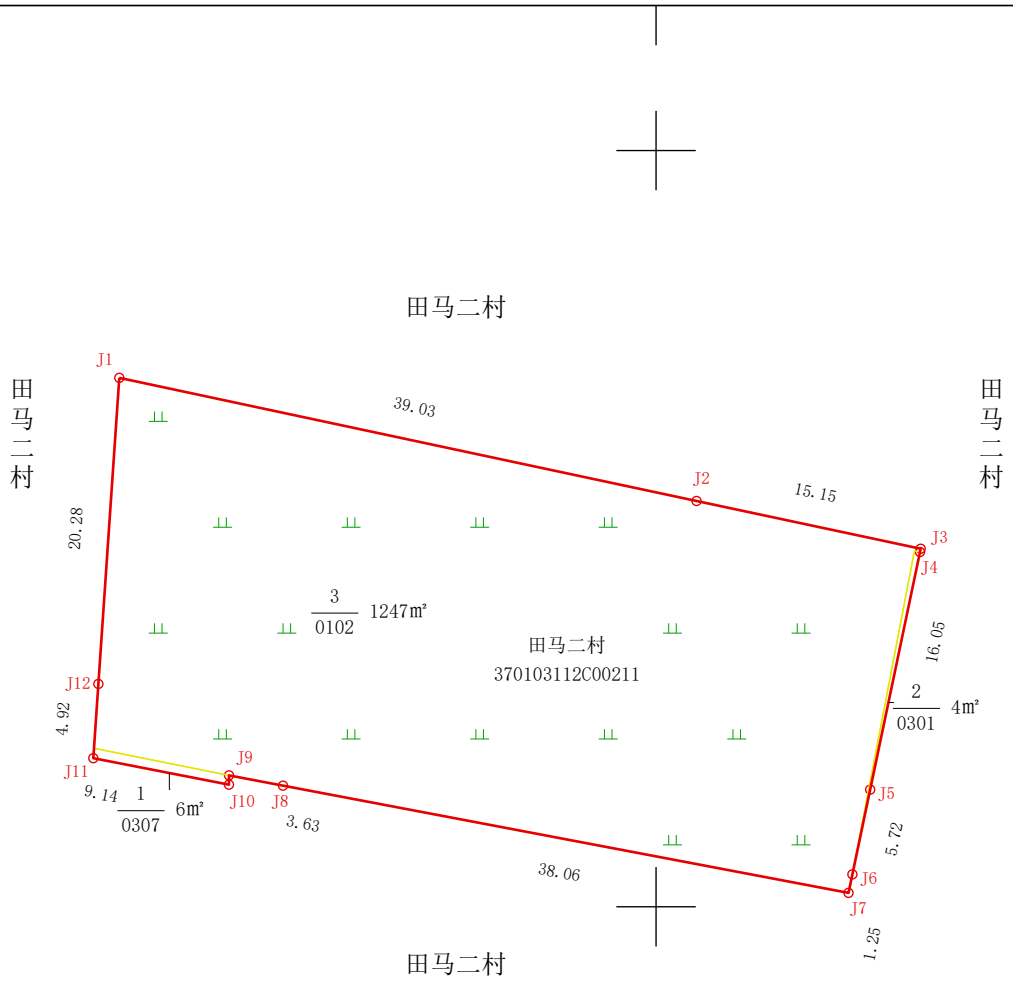

权属地类面积汇总表

单位：平方米

村名＼分类	其他林地	乔木林地	水浇地	合计
田马二村	6	4	1247	1256
合计	6	4	1247	1256

界址点坐标表

点 号	X	Y	边长
J1	4072930.344	40396796.339	
J2	4072922.203	40396834.506	39.03
J3	4072919.045	40396849.328	15.15
J4	4072918.830	40396849.283	0.22
J5	4072903.118	40396845.988	16.05
J6	4072897.516	40396844.813	5.72
J7	4072896.292	40396844.556	1.25
J8	4072903.383	40396807.162	38.06
J9	4072904.059	40396803.594	3.63
J10	4072903.448	40396803.590	0.61
J11	4072905.198	40396794.621	9.14
J12	4072910.107	40396794.956	4.92
J1	4072930.344	40396796.339	20.28

S=1256平方米 合1.8846亩

地类点坐标表

点 号	X	Y
D1	40396797.626	4072904.935
D2	40396847.182	4072909.120
D3	40396827.727	4072911.430

图 例

- J 界址线
- C 村 界
- D 地类界
- 0102水浇地
- 0307其他林地
- 0301乔木林地

40396.78 4072.85 | 40396.86 4072.85

CGCS2000国家大地坐标系，中央子午线120°
1985国家高程基准，等高距为1.0米
GB/T 20257.1-2017国家基本比例尺地图图式 第一部分：
1:500 1:1000 1:2000地形图图式

1:500

测量员：马XX
绘图员：杨XX
检查员：姜XX

示例测绘技术服务有限公司

4073.982 40402.641	4073.982 40403.121	4073.982 40403.601
4073.296 40402.641		4073.296 40403.601
4072.610 40402.641	4072.610 40403.121	4072.610 40403.601

土地勘测定界图

4072.947-40403.344

40403.30 4072.98


40403.42 4072.98

北

魏家口村

魏家口村

370103112C00030

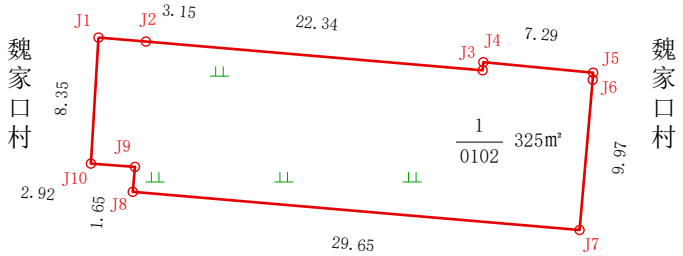

魏家口村

界址点坐标表

点 号	X	Y	边长
J1	4072959.319	40403344.900	
J2	4072959.055	40403348.035	3.15
J3	4072957.151	40403370.299	22.34
J4	4072957.692	40403370.346	0.54
J5	4072956.993	40403377.603	7.29
J6	4072956.529	40403377.576	0.46
J7	4072946.593	40403376.708	9.97
J8	4072949.119	40403347.167	29.65
J9	4072950.768	40403347.311	1.65
J10	4072950.985	40403344.398	2.92
J1	4072959.319	40403344.900	8.35
S=325平方米 合0.4870亩			

权属地类面积汇总表

单位：平方米

分类 / 村名	水浇地	合计
魏家口村	325	325
合计	325	325

图 例

- J 界址线
- C 村 界
- D 地类界
- 0102水浇地

4072.91 40403.30

4072.91 40403.42

CGCS2000国家大地坐标系，中央子午线120°
1985国家高程基准，等高距为1.0米
GB/T 20257.1-2017国家基本比例尺地图图式 第一部分：
1:500 1:1000 1:2000地形图图式

1:500

测量员：马XX
绘图员：杨XX
检查员：姜XX

示例测绘技术服务有限公司

4074.023 40405.695	4074.023 40406.175	4074.023 40406.655
4073.337 40405.695		4073.337 40406.655
4072.651 40405.695	4072.651 40406.175	4072.651 40406.655

土地勘测定界图

4072.967-40406.410


40406.38 4073.04 | 40406.46 4073.04

北

东庞陈村

东庞陈村

370103202410310C00003

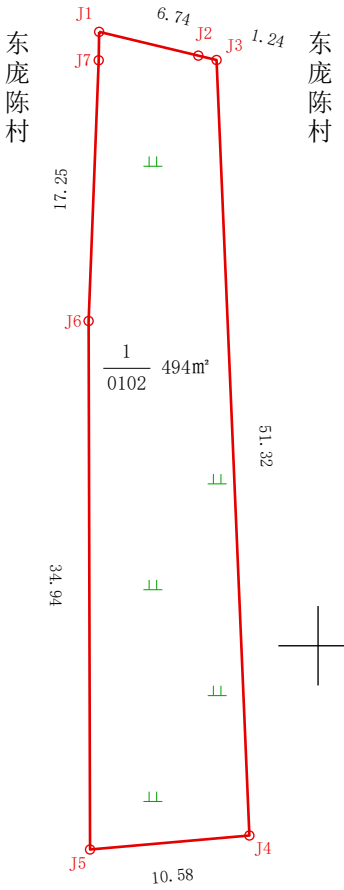

东庞陈村

界址点坐标表

点 号	X	Y	边长
J1	4073021.522	40406410.679	
J2	4073019.948	40406417.237	6.74
J3	4073019.659	40406418.443	1.24
J4	4072968.386	40406420.613	51.32
J5	4072967.460	40406410.079	10.58
J6	4073002.402	40406409.983	34.94
J7	4073019.643	40406410.651	17.25
J1	4073021.522	40406410.679	1.88

S=494平方米 合0.7413亩

权属地类面积汇总表

单位：平方米

分类 / 村名	水浇地	合计
东庞陈村	494	494
合计	494	494

图 例

- J 界址线
- C 村 界
- D 地类界
- 0102水浇地

4072.93 40406.38 | 4072.93 40406.46

CGCS2000国家大地坐标系，中央子午线120°
1985国家高程基准，等高距为1.0米
GB/T 20257.1-2017国家基本比例尺地图图式 第一部分：
1:500 1:1000 1:2000地形图图式

1:500

测量员：马XX
绘图员：杨XX
检查员：姜XX

示例测绘技术服务有限公司


4074.283 40395.923	4074.283 40396.403	4074.283 40396.883
4073.597 40395.923		4073.597 40396.883
4072.911 40395.923	4072.911 40396.403	4072.911 40396.883

土地勘测定界图

4073.246-40396.628

40396.58 4073.28 | 40396.70 4073.28

北

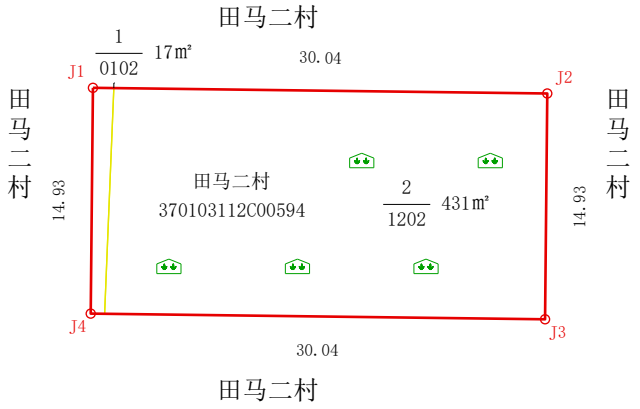

界址点坐标表

点 号	X	Y	边长
J1	4073261.567	40396627.777	
J2	4073261.192	40396657.817	30.04
J3	4073246.262	40396657.670	14.93
J4	4073246.637	40396627.630	30.04
J1	4073261.567	40396627.777	14.93

S=449平方米 合0.6728亩

地类点坐标表

点 号	X	Y
D1	40396628.149	4073252.603
D2	40396640.471	4073255.436

权属地类面积汇总表

单位：平方米

分类 / 村名	水浇地	设施农用地	合计
田马二村	17	431	449
合计	17	431	449

图 例

- J 界址线
- C 村 界
- D 地类界
- 1202设施农用地
- 0102水浇地

4073.22 40396.58 | 4073.22 40396.70

CGCS2000国家大地坐标系，中央子午线120°
1985国家高程基准，等高距为1.0米
GB/T 20257.1-2017国家基本比例尺地图图式 第一部分：
1:500 1:1000 1:2000地形图图式

1:500

测量员：马XX
绘图员：杨XX
检查员：姜XX

示例测绘技术服务有限公司

4074.385 40401.753	4074.385 40402.233	4074.385 40402.713
4073.699 40401.753		4073.699 40402.713
4073.013 40401.753	4073.013 40402.233	4073.013 40402.713

土地勘测定界图

4073.348-40402.463

40402.43 40402.51

4073.40 4073.40


北

尹家村

尹家村

370103112C00536

尹家村 尹家村

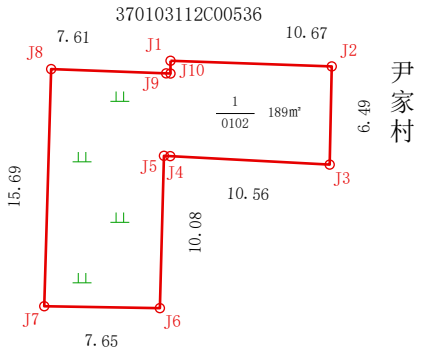

尹家村

界址点坐标表

点 号	X	Y	边长
J1	4073364.197	40402471.733	
J2	4073363.823	40402482.394	10.67
J3	4073357.331	40402482.257	6.49
J4	4073357.891	40402471.717	10.56
J5	4073357.913	40402471.299	0.42
J6	4073347.840	40402471.030	10.08
J7	4073347.967	40402463.384	7.65
J8	4073363.647	40402463.841	15.69
J9	4073363.364	40402471.445	7.61
J10	4073363.353	40402471.731	0.29
J1	4073364.197	40402471.733	0.84

S=189平方米 合0.2832亩

权属地类面积汇总表

单位：平方米

分类 / 村名	水浇地	合计
尹家村	189	189
合计	189	189

图 例

J 界址线

C 村 界

D 地类界

0102水浇地

4073.29 4073.29

40402.43 40402.51

CGCS2000国家大地坐标系，中央子午线120°
1985国家高程基准，等高距为1.0米
GB/T 20257.1-2017国家基本比例尺地图图式 第一部分：
1:500 1:1000 1:2000地形图图式

1:500

测量员：马XX
绘图员：杨XX
检查员：姜XX

示例测绘技术服务有限公司


4074.464 40396.022	4074.464 40396.502	4074.464 40396.982
4073.778 40396.022		4073.778 40396.982
4073.092 40396.022	4073.092 40396.502	4073.092 40396.982

土地勘测定界图

4073.412-40396.730

40396.70 4073.48 | 40396.78 4073.48

北

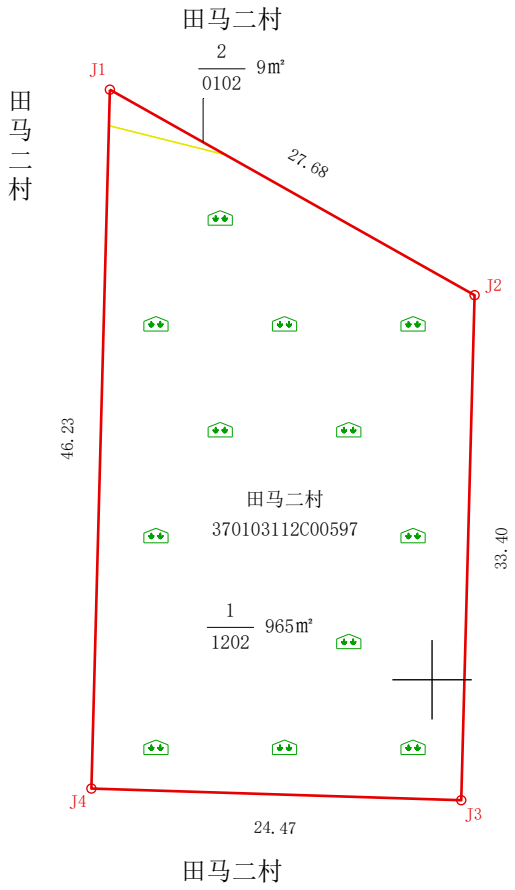

权属地类面积汇总表

单位：平方米

分类 / 村名	设施农用地	水浇地	合计
田马二村	965	9	974
合计	965	9	974

界址点坐标表

点 号	X	Y	边长
J1	4073458.632	40396730.977	
J2	4073445.042	40396755.092	27.68
J3	4073411.651	40396754.209	33.40
J4	4073412.423	40396729.755	24.47
J1	4073458.632	40396730.977	46.23

S=974平方米 合1.4611亩

地类点坐标表

点 号	X	Y
D1	40396738.931	4073437.815
D2	40396729.781	4073412.774

图 例

- J 界址线
- C 村 界
- D 地类界
- 1202设施农用地
- 0102水浇地

4073.37 40396.70 | 4073.37 40396.78

CGCS2000国家大地坐标系，中央子午线120°
1985国家高程基准，等高距为1.0米
GB/T 20257.1-2017国家基本比例尺地图图式 第一部分：
1:500 1:1000 1:2000地形图图式

1:500

测量员：马XX
绘图员：杨XX
检查员：姜XX

示例测绘技术服务有限公司

4074.489 40396.676	4074.489 40397.156	4074.489 40397.636
4073.803 40396.676		4073.803 40397.636
4073.117 40396.676	4073.117 40397.156	4073.117 40397.636

土地勘测定界图


4073.447-40397.384

40397.36 4073.50 | 40397.44 4073.50

北

田马一村

田马一村

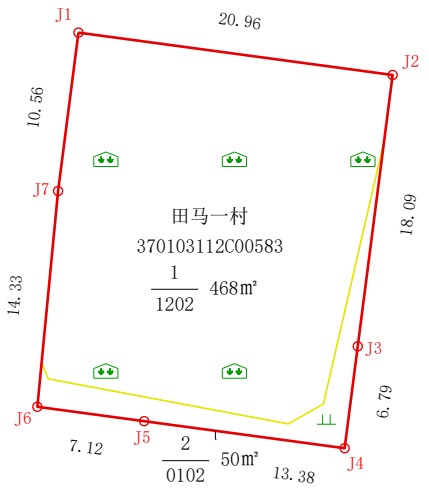

田马一村

田马一村

田马一村

权属地类面积汇总表

单位：平方米

分类 / 村名	设施农用地	水浇地	合计
田马一村	468	50	518
合计	468	50	518

界址点坐标表

点 号	X	Y	边长
J1	4073473.980	40397386.855	
J2	4073471.179	40397407.628	20.96
J3	4073453.240	40397405.322	18.09
J4	4073446.502	40397404.456	6.79
J5	4073448.289	40397391.197	13.38
J6	4073449.241	40397384.139	7.12
J7	4073463.508	40397385.509	14.33
J1	4073473.980	40397386.855	10.56

S=518平方米 合0.7774亩

地类点坐标表

点 号	X	Y
D1	40397395.652	4073458.264
D2	40397396.599	4073451.298

图 例

- J 界址线
- C 村 界
- D 地类界
- 1202设施农用地
- 0102水浇地

4073.39 40397.36 | 4073.39 40397.44

CGCS2000国家大地坐标系，中央子午线120°
1985国家高程基准，等高距为1.0米
GB/T 20257.1-2017国家基本比例尺地图图式 第一部分：
1:500 1:1000 1:2000地形图图式

1:500

测量员：马XX
绘图员：杨XX
检查员：姜XX

示例测绘技术服务有限公司

4074.564 40396.761	4074.564 40397.241	4074.564 40397.721
4073.878 40396.761		4073.878 40397.721
4073.192 40396.761	4073.192 40397.241	4073.192 40397.721


土地勘测定界图

4073.516-40397.468

40397.44　　40397.52

4073.58　　4073.58

北

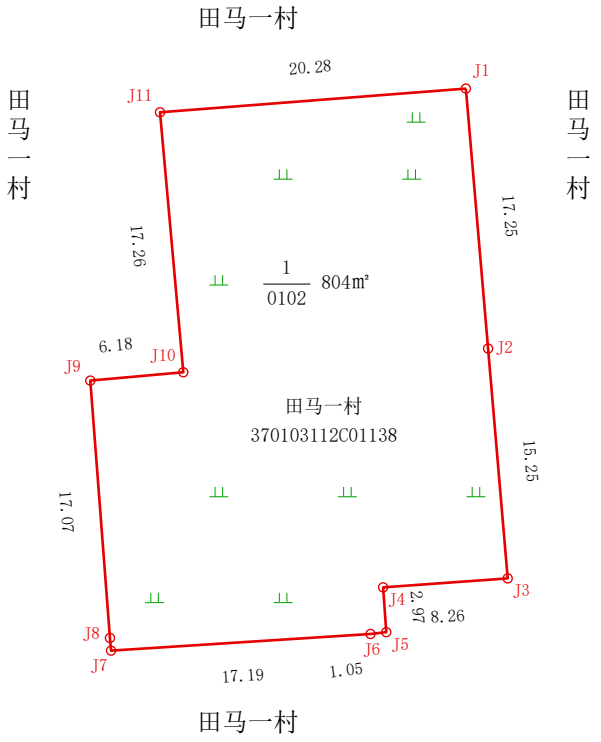

界址点坐标表

点 号	X	Y	边长
J1	4073553.451	40397492.338	
J2	4073536.261	40397493.806	17.25
J3	4073521.066	40397495.103	15.25
J4	4073520.473	40397486.864	8.26
J5	4073517.510	40397487.075	2.97
J6	4073517.390	40397486.032	1.05
J7	4073516.289	40397468.877	17.19
J8	4073517.126	40397468.804	0.84
J9	4073534.144	40397467.504	17.07
J10	4073534.695	40397473.655	6.18
J11	4073551.884	40397472.114	17.26
J1	4073553.451	40397492.338	20.28

S=804平方米 合1.2067亩

权属地类面积汇总表

单位：平方米

分类 / 村名	水浇地	合计
田马一村	804	804
合计	804	804

图 例

J 界址线

C 村 界

D 地类界

0102水浇地

4073.47　　4073.47

40397.44　　40397.52

CGCS2000国家大地坐标系，中央子午线120°
1985国家高程基准，等高距为1.0米
GB/T 20257.1-2017国家基本比例尺地图图式 第一部分：
1:500 1:1000 1:2000地形图图式

1:500

测量员：马XX
绘图员：杨XX
检查员：姜XX

示例测绘技术服务有限公司

4074.651 40397.260	4074.651 40397.740	4074.651 40398.220
4073.965 40397.260		4073.965 40398.220
4073.279 40397.260	4073.279 40397.740	4073.279 40398.220

土地勘测定界图

4073.616-40397.964


40397.92 4073.65 | 40398.04 4073.65

北

增盛村

增盛村

370103112C00968

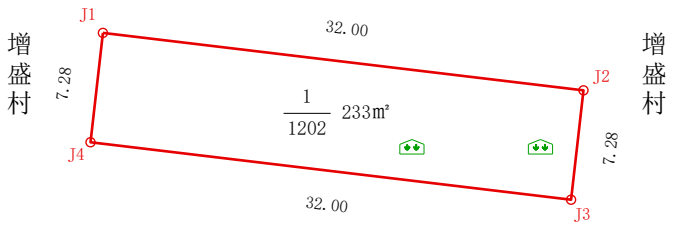

增盛村 增盛村

增盛村

界址点坐标表

点 号	X	Y	边长
J1	4073627.345	40397964.855	
J2	4073623.546	40397996.628	32.00
J3	4073616.315	40397995.808	7.28
J4	4073620.114	40397964.035	32.00
J1	4073627.345	40397964.855	7.28

S=233平方米 合0.3493亩

权属地类面积汇总表

单位：平方米

分类 / 村名	设施农用地	合计
增盛村	233	233
合计	233	233

图 例

- J 界址线
- C 村 界
- D 地类界
- 1202设施农用地

4073.58 40397.92 | 4073.58 40398.04

CGCS2000国家大地坐标系，中央子午线120°
1985国家高程基准，等高距为1.0米
GB/T 20257.1-2017国家基本比例尺地图图式 第一部分：
1:500 1:1000 1:2000地形图图式

1:500


测量员：马XX
绘图员：杨XX
检查员：姜XX

示例测绘技术服务有限公司

4074.721 40399.018	4074.721 40399.498	4074.721 40399.978
4074.035 40399.018		4074.035 40399.978
4073.349 40399.018	4073.349 40399.498	4073.349 40399.978

土地勘测定界图

4073.684-40399.702

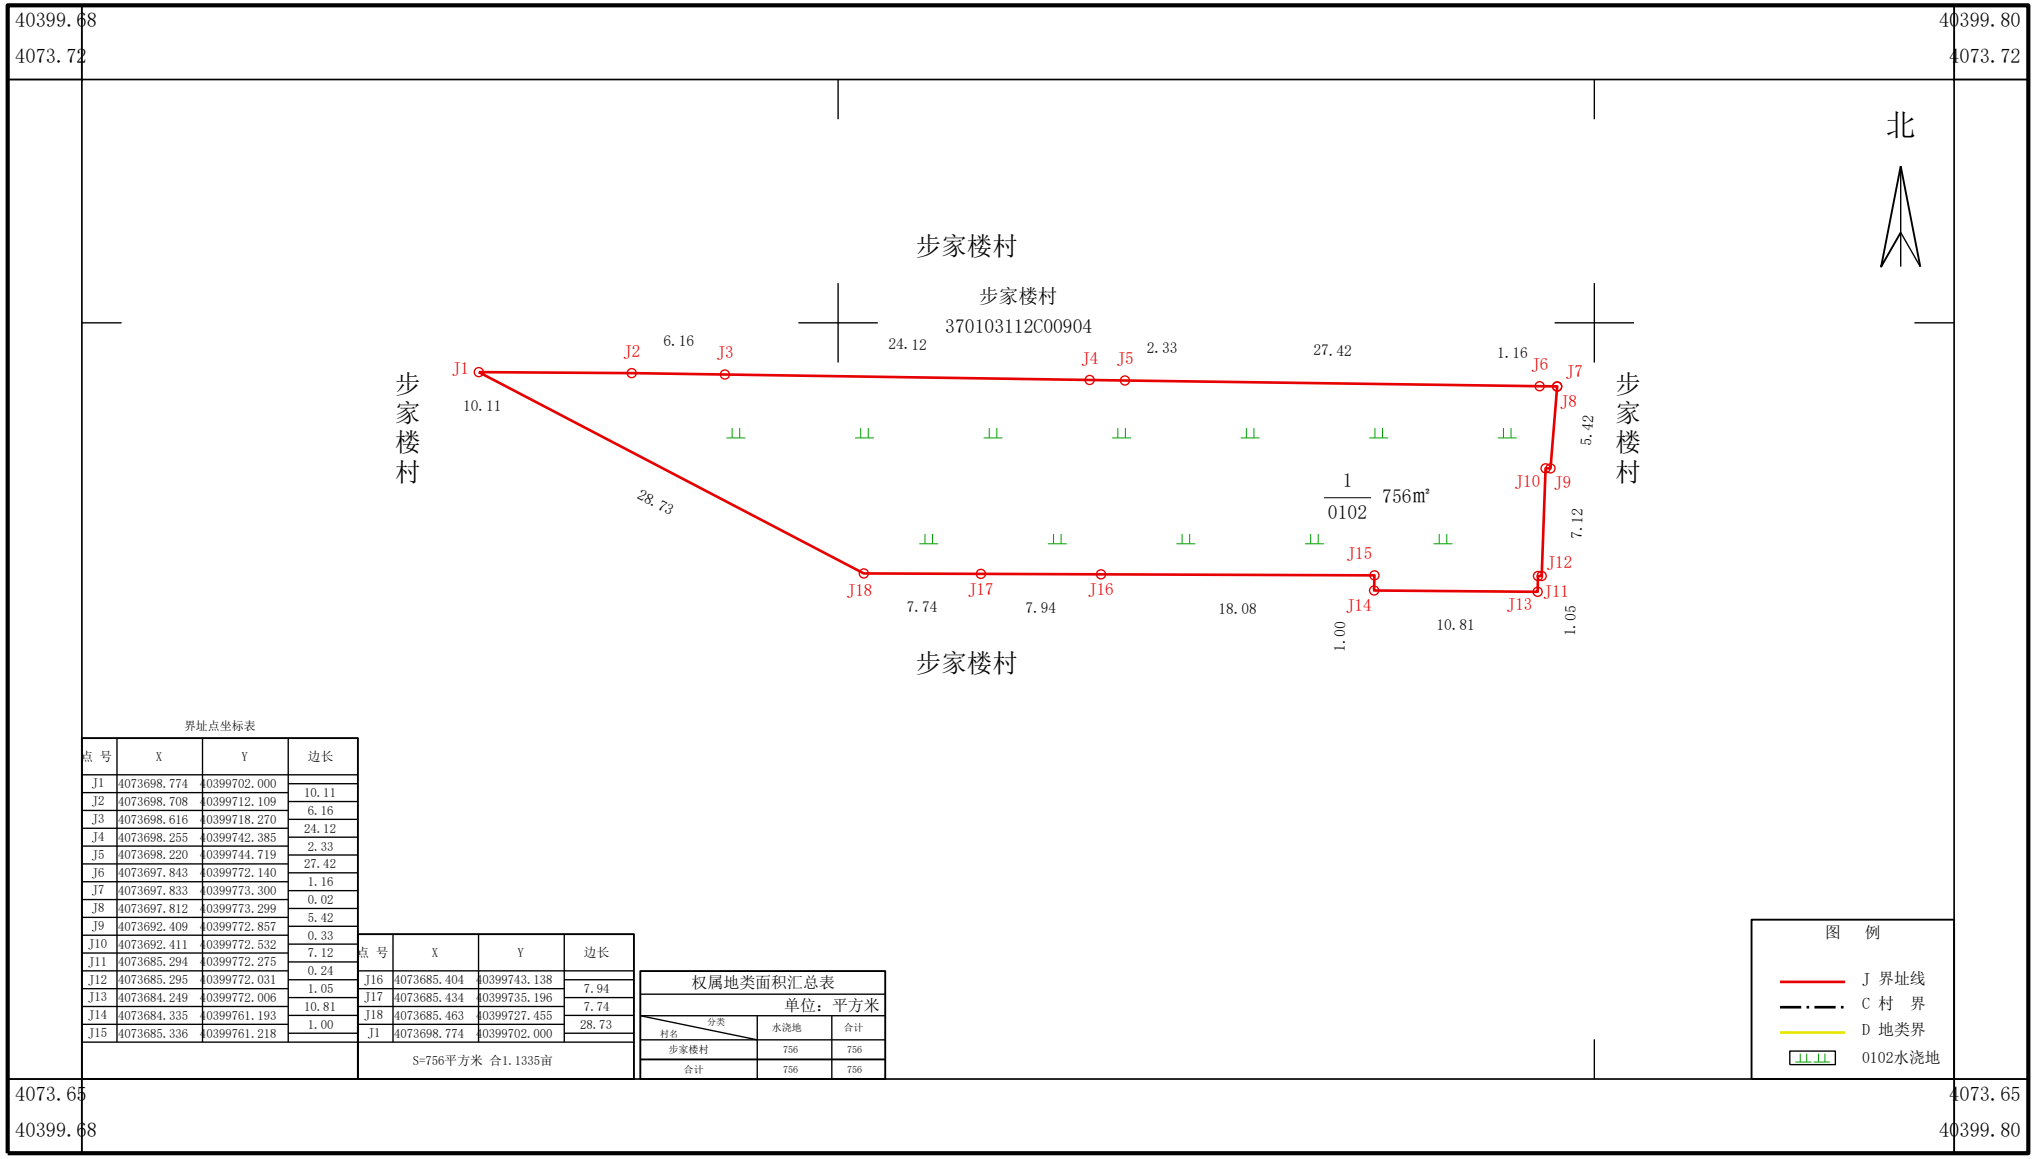

界址点坐标表

点 号	X	Y	边长
J1	4073698.774	40399702.000	
J2	4073698.708	40399712.109	10.11
J3	4073698.616	40399718.270	6.16
J4	4073698.255	40399742.385	24.12
J5	4073698.220	40399744.719	2.33
J6	4073697.843	40399772.140	27.42
J7	4073697.833	40399773.300	1.16
J8	4073697.812	40399773.299	0.02
J9	4073692.409	40399772.857	5.42
J10	4073692.411	40399772.532	0.33
J11	4073685.294	40399772.275	7.12
J12	4073685.295	40399772.031	0.24
J13	4073684.249	40399772.006	1.05
J14	4073684.335	40399761.193	10.81
J15	4073685.336	40399761.218	1.00

点 号	X	Y	边长
J16	4073685.404	40399743.138	
J17	4073685.434	40399735.196	7.94
J18	4073685.463	40399727.455	7.74
J1	4073698.774	40399702.000	28.73

S=756平方米 合1.1335亩

权属地类面积汇总表

单位：平方米

分类 / 村名	水浇地	合计
步家楼村	756	756
合计	756	756

图 例

- J 界址线
- C 村 界
- D 地类界
- 0102水浇地

CGCS2000国家大地坐标系，中央子午线120°
1985国家高程基准，等高距为1.0米
GB/T 20257.1-2017国家基本比例尺地图图式 第一部分：
1:500 1:1000 1:2000地形图图式

1:500

测量员：马XX
绘图员：杨XX
检查员：姜XX

示例测绘技术服务有限公司


4074.747 40397.366	4074.747 40397.846	4074.747 40398.326
4074.061 40397.366		4074.061 40398.326
4073.375 40397.366	4073.375 40397.846	4073.375 40398.326

土地勘测定界图

4073.703-40398.063

40398.05 4073.76 | 40398.13 4073.76

北

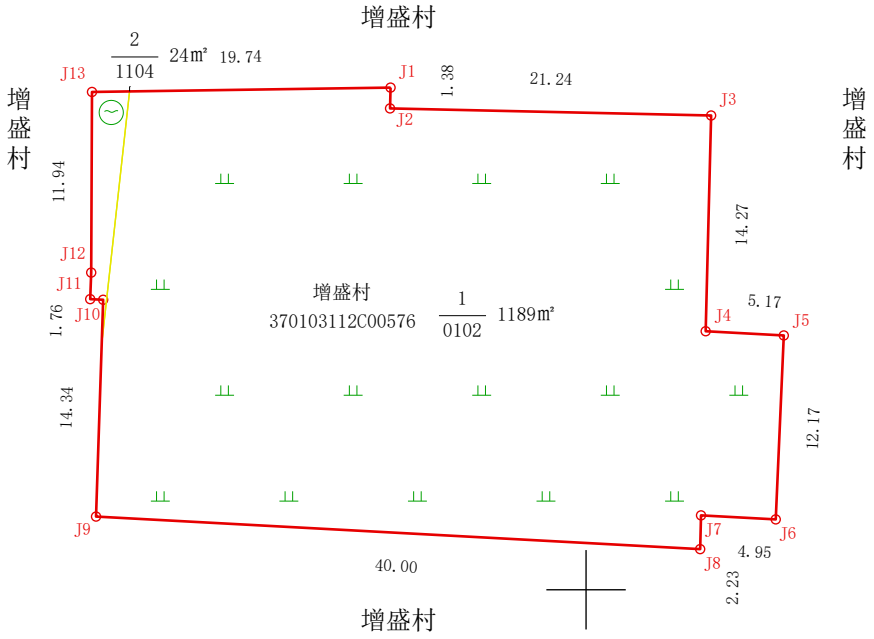

权属地类面积汇总表

单位：平方米

村名 \ 分类	水浇地	坑塘水面	合计
增盛村	1189	24	1213
合计	1189	24	1213

界址点坐标表

点 号	X	Y	边长
J1	4073733.520	40398083.251	
J2	4073732.144	40398083.217	1.38
J3	4073731.676	40398104.447	21.24
J4	4073717.411	40398104.087	14.27
J5	4073717.133	40398109.252	5.17
J6	4073704.971	40398108.720	12.17
J7	4073705.237	40398103.779	4.95
J8	4073703.005	40398103.723	2.23
J9	4073705.158	40398063.777	40.00
J10	4073719.493	40398064.248	14.34
J11	4073719.534	40398063.391	0.86
J12	4073721.290	40398063.457	1.76
J13	4073733.232	40398063.509	11.94
J1	4073733.520	40398083.251	19.74

S=1213平方米 合1.8196亩

地类点坐标表

点 号	X	Y
D1	40398088.366	4073719.447
D2	40398064.143	4073723.269

图 例

- J 界址线
- C 村 界
- D 地类界
- 0102水浇地
- 1104坑塘水面

4073.65 40398.05 | 4073.65 40398.13

CGCS2000国家大地坐标系，中央子午线120°
1985国家高程基准，等高距为1.0米
GB/T 20257.1-2017国家基本比例尺地图图式 第一部分：
1:500 1:1000 1:2000地形图图式

1:500

测量员：马XX
绘图员：杨XX
检查员：姜XX


示例测绘技术服务有限公司

4074.835 40402.708	4074.835 40403.188	4074.835 40403.668
4074.149 40402.708		4074.149 40403.668
4073.463 40402.708	4073.463 40403.188	4073.463 40403.668

土地勘测定界图
4073.793-40403.420

40403.39 4073.85 | 40403.47 4073.85

北

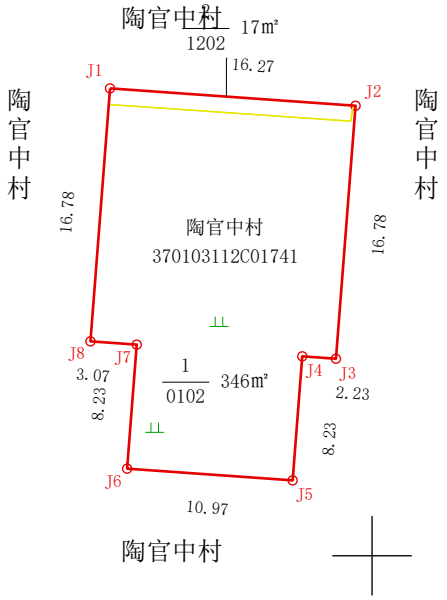

权属地类面积汇总表

单位：平方米

村名＼分类	水浇地	设施农用地	合计
陶官中村	346	17	363
合计	346	17	363

界址点坐标表

点 号	X	Y	边长
J1	4073819.127	40403420.886	
J2	4073817.978	40403437.120	16.27
J3	4073801.252	40403435.825	16.78
J4	4073801.410	40403433.596	2.23
J5	4073793.209	40403432.961	8.23
J6	4073793.984	40403422.016	10.97
J7	4073802.184	40403422.651	8.23
J8	4073802.401	40403419.591	3.07
J1	4073819.127	40403420.886	16.78

S=363平方米 合0.5449亩

地类点坐标表

点 号	X	Y
D1	40403430.480	4073807.583
D2	40403430.453	4073817.819

图 例

- J 界址线
- C 村 界
- D 地类界
- 0102水浇地
- 1202设施农用地

4073.74 40403.39 | 4073.74 40403.47

CGCS2000国家大地坐标系，中央子午线120°
1985国家高程基准，等高距为1.0米
GB/T 20257.1-2017国家基本比例尺地图图式 第一部分：
1:500 1:1000 1:2000地形图图式

1:500

测量员：马XX
绘图员：杨XX
检查员：姜XX

示例测绘技术服务有限公司

4074.899 40402.778	4074.899 40403.258	4074.899 40403.738
4074.213 40402.778		4074.213 40403.738
4073.527 40402.778	4073.527 40403.258	4073.527 40403.738

土地勘测定界图


4073.860-40403.489

40403.46 4073.91 | 40403.54 4073.91

北

陶官中村

陶官中村 1 32㎡
370103112C013pp04

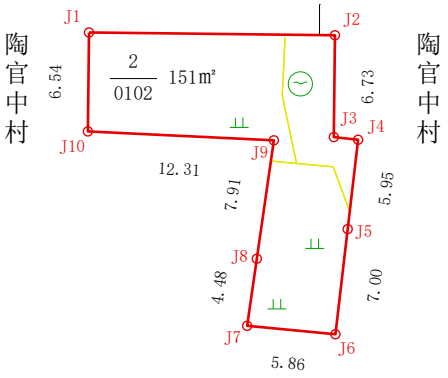

陶官中村 陶官中村

陶官中村

陶官中村

权属地类面积汇总表

单位：平方米

分类 / 村名	坑塘水面	水浇地	合计
陶官中村	32	151	183
合计	32	151	183

界址点坐标表

点 号	X	Y	边长
J1	4073880.161	40403489.463	
J2	4073879.977	40403505.724	16.26
J3	4073873.244	40403505.648	6.73
J4	4073873.068	40403507.255	1.62
J5	4073867.162	40403506.567	5.95
J6	4073860.208	40403505.757	7.00
J7	4073860.767	40403499.919	5.86
J8	4073865.202	40403500.558	4.48
J9	4073873.031	40403501.686	7.91
J10	4073873.620	40403489.389	12.31
J1	4073880.161	40403489.463	6.54

S=183平方米 合0.2745亩

地类点坐标表

点 号	X	Y
D1	40403504.828	4073873.605
D2	40403501.814	4073871.907

图 例

- J 界址线
- C 村 界
- D 地类界
- 0102水浇地
- 1104坑塘水面

4073.80 40403.46 | 4073.80 40403.54

CGCS2000国家大地坐标系，中央子午线120°
1985国家高程基准，等高距为1.0米
GB/T 20257.1-2017国家基本比例尺地图图式 第一部分：
1:500 1:1000 1:2000地形图图式

1:500

测量员：马XX
绘图员：杨XX
检查员：姜XX

示例测绘技术服务有限公司

4075.370 40398.331	4075.370 40398.811	4075.370 40399.291
4074.684 40398.331		4074.684 40399.291
4073.998 40398.331	4073.998 40398.811	4073.998 40399.291

土地勘测定界图

4074.334-40399.024


40398.99 4074.37 | 40399.11 4074.37

北

步家楼村

步家楼村

370103112C01224

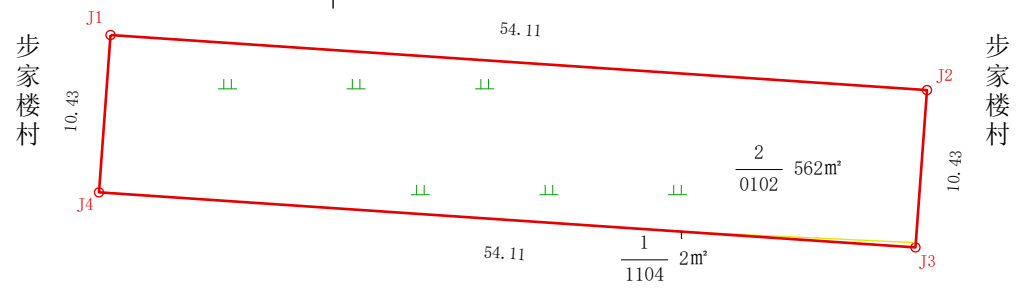

步家楼村

界址点坐标表

点 号	X	Y	边长
J1	4074348.097	40399024.514	
J2	4074344.456	40399078.497	54.11
J3	4074334.054	40399077.735	10.43
J4	4074337.695	40399023.752	54.11
J1	4074348.097	40399024.514	10.43

S=564平方米 合0.8464亩

地类点坐标表

点 号	X	Y
D1	40399073.877	4074334.469
D2	40399057.423	4074339.012

权属地类面积汇总表

单位：平方米

分类 / 村名	坑塘水面	水浇地	合计
步家楼村	2	562	564
合计	2	562	564

图 例

- J 界址线
- C 村 界
- D 地类界
- 0102水浇地
- 1104坑塘水面

4074.30 40398.99 | 4074.30 40399.11

CGCS2000国家大地坐标系，中央子午线120°
1985国家高程基准，等高距为1.0米
GB/T 20257.1-2017国家基本比例尺地图图式 第一部分：
1:500 1:1000 1:2000地形图图式

1:500

测量员：马XX
绘图员：杨XX
检查员：姜XX

示例测绘技术服务有限公司

4075.533 40400.607	4075.533 40401.087	4075.533 40401.567
4074.847 40400.607		4074.847 40401.567
4074.161 40400.607	4074.161 40401.087	4074.161 40401.567

土地勘测定界图

4074.480-40401.286

40401.24
4074.55


40401.42
4074.55

北

国家埠村

国家埠村

国家埠村

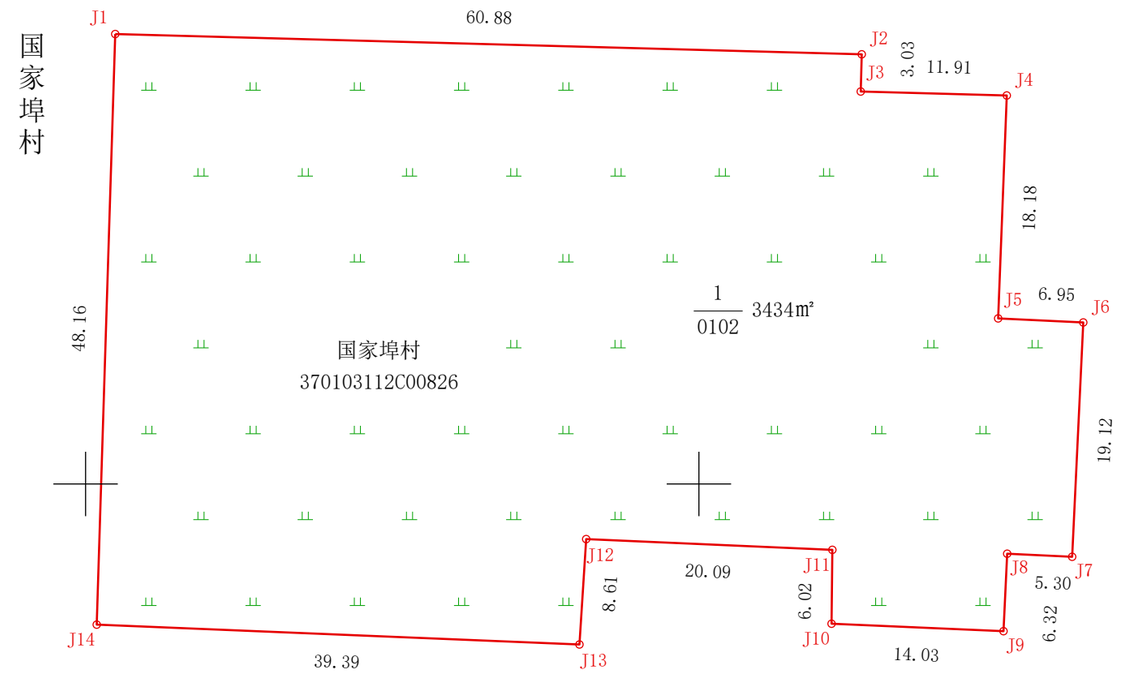

国家埠村

界址点坐标表

点 号	X	Y	边长
J1	4074529.363	40401287.920	
J2	4074527.711	40401348.778	60.88
J3	4074524.678	40401348.696	3.03
J4	4074524.355	40401360.601	11.91
J5	4074506.185	40401359.898	18.18
J6	4074505.856	40401366.837	6.95
J7	4074486.756	40401365.931	19.12
J8	4074487.007	40401360.634	5.30
J9	4074480.694	40401360.334	6.32
J10	4074481.302	40401346.316	14.03
J11	4074487.322	40401346.381	6.02
J12	4074488.199	40401326.314	20.09
J13	4074479.609	40401325.764	8.61
J14	4074481.228	40401286.411	39.39
J1	4074529.363	40401287.920	48.16

S=3434平方米 合5.1503亩

权属地类面积汇总表

单位：平方米

村名＼分类	水浇地	合计
国家埠村	3434	3434
合计	3434	3434

图 例

- J 界址线
- C 村 界
- D 地类界
- 0102水浇地

4074.44
40401.24

4074.44
40401.42

CGCS2000国家大地坐标系，中央子午线120°
1985国家高程基准，等高距为1.0米
GB/T 20257.1-2017国家基本比例尺地图图式 第一部分：
1:500 1:1000 1:2000地形图图式

1:500


测量员：马XX
绘图员：杨XX
检查员：姜XX

示例测绘技术服务有限公司

4075.538 40397.828	4075.538 40398.308	4075.538 40398.788
4074.852 40397.828		4074.852 40398.788
4074.166 40397.828	4074.166 40398.308	4074.166 40398.788

土地勘测定界图

4074.482-40398.518

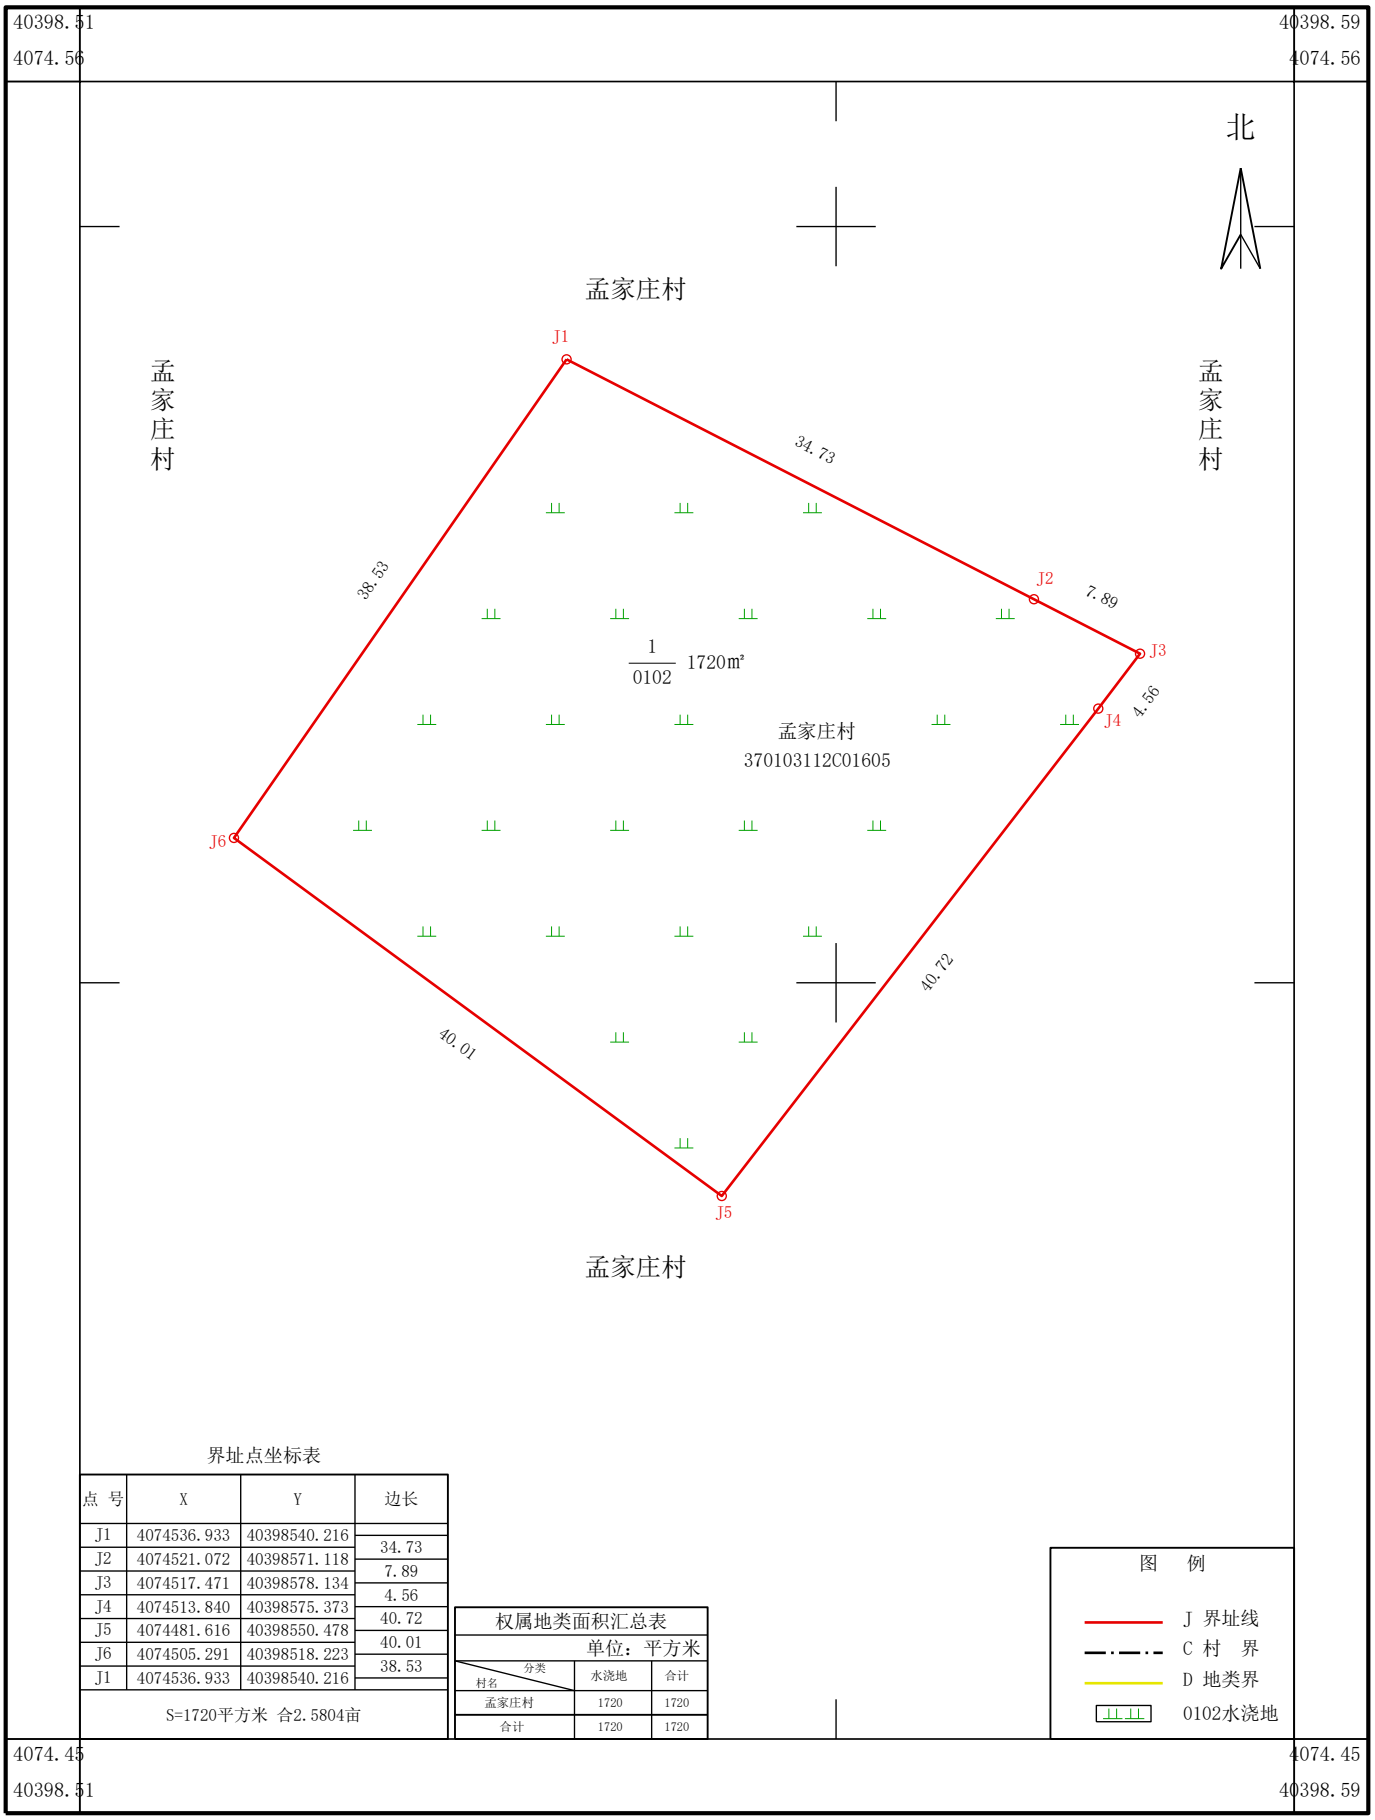

界址点坐标表

点 号	X	Y	边长
J1	4074536.933	40398540.216	
J2	4074521.072	40398571.118	34.73
J3	4074517.471	40398578.134	7.89
J4	4074513.840	40398575.373	4.56
J5	4074481.616	40398550.478	40.72
J6	4074505.291	40398518.223	40.01
J1	4074536.933	40398540.216	38.53

S=1720平方米 合2.5804亩

权属地类面积汇总表

单位：平方米

分类 / 村名	水浇地	合计
孟家庄村	1720	1720
合计	1720	1720

图 例

J 界址线

C 村 界

D 地类界

0102水浇地

CGCS2000国家大地坐标系，中央子午线120°
1985国家高程基准，等高距为1.0米
GB/T 20257.1-2017国家基本比例尺地图图式 第一部分：
1:500 1:1000 1:2000地形图图式

1:500

测量员：马XX
绘图员：杨XX
检查员：姜XX

示例测绘技术服务有限公司

4075.482 40396.054	4075.482 40396.534	4075.482 40397.014
4074.796 40396.054		4074.796 40397.014
4074.110 40396.054	4074.110 40396.534	4074.110 40397.014


土地勘测定界图

4074.413-40396.754

40396.71
4074.52

40396.83
4074.52

北

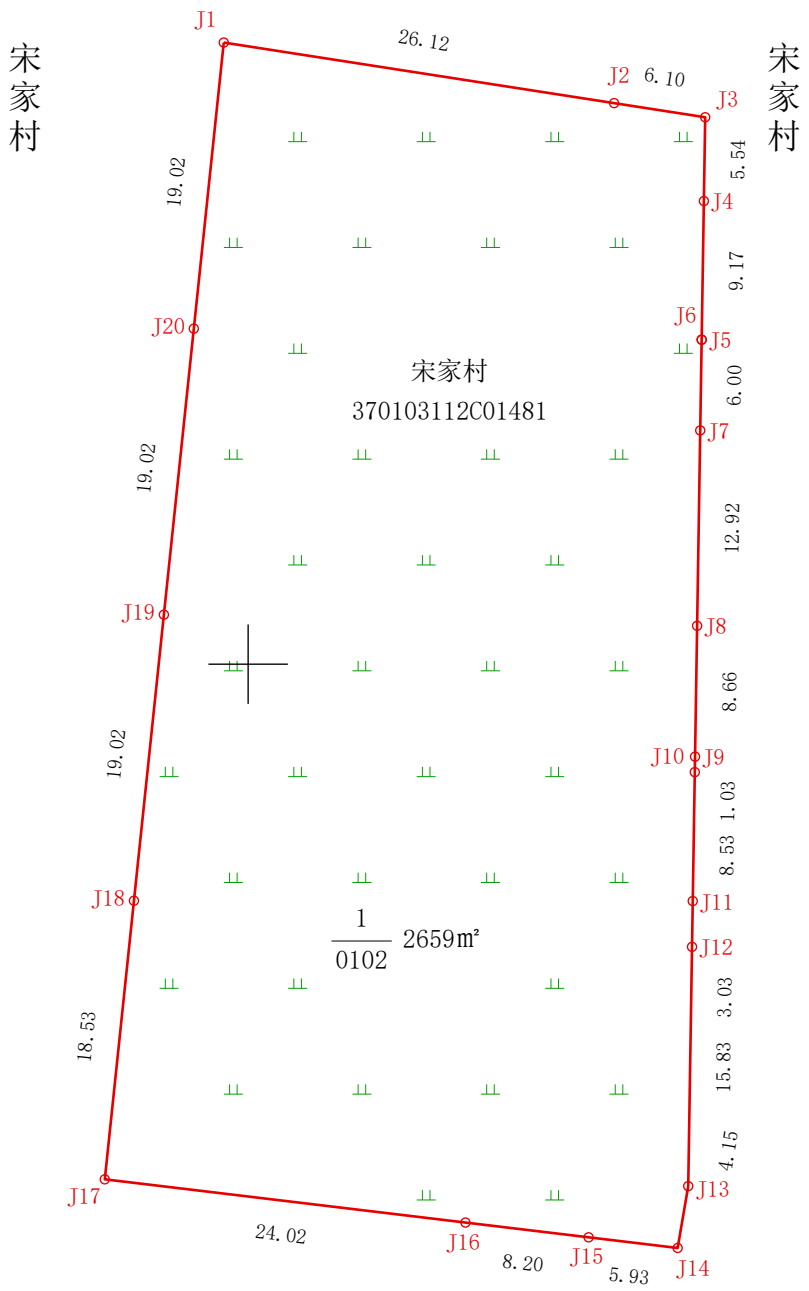

界址点坐标表

点 号	X	Y	边长
J1	4074492.395	40396761.973	
J2	4074488.389	40396787.781	26.12
J3	4074487.454	40396793.804	6.10
J4	4074481.913	40396793.716	5.54
J5	4074472.743	40396793.571	9.17
J6	4074472.740	40396793.571	0.00
J7	4074466.742	40396793.476	6.00
J8	4074453.820	40396793.270	12.92
J9	4074445.164	40396793.133	8.66
J10	4074444.138	40396793.117	1.03
J11	4074435.612	40396792.981	8.53
J12	4074432.584	40396792.933	3.03
J13	4074416.757	40396792.682	15.83
J14	4074412.666	40396791.983	4.15
J15	4074413.372	40396786.095	5.93
J16	4074414.348	40396777.954	8.20
J17	4074417.207	40396754.107	24.02
J18	4074435.634	40396756.035	18.53
J19	4074454.554	40396758.014	19.02
J20	4074473.475	40396759.994	19.02
J1	4074492.395	40396761.973	19.02

S=2659平方米 合3.9885亩

权属地类面积汇总表

单位：平方米

村名 \ 分类	水浇地	合计
宋家村	2659	2659
合计	2659	2659

图 例

- J 界址线
- C 村 界
- D 地类界
- 0102水浇地

4074.35
40396.71

4074.35
40396.83

CGCS2000国家大地坐标系，中央子午线120°
1985国家高程基准，等高距为1.0米
GB/T 20257.1-2017国家基本比例尺地图图式 第一部分：
1:500 1:1000 1:2000地形图图式

1:500

测量员：马XX
绘图员：杨XX
检查员：姜XX

示例测绘技术服务有限公司

4075.570 40402.614	4075.570 40403.094	4075.570 40403.574
4074.884 40402.614		4074.884 40403.574
4074.198 40402.614	4074.198 40403.094	4074.198 40403.574

土地勘测定界图

4074.531-40403.302


40403.27 4074.57 | 40403.40 4074.57

北

陶官中村

陶官中村

370103112C00343

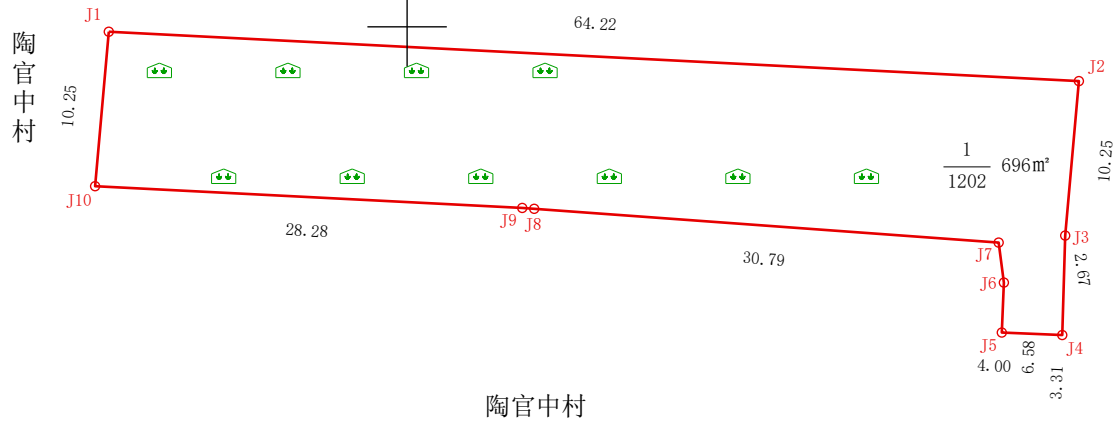

陶官中村

陶官中村

陶官中村

界址点坐标表

点 号	X	Y	边长
J1	4074550.997	40403302.775	
J2	4074547.733	40403366.915	64.22
J3	4074537.519	40403366.010	10.25
J4	4074530.942	40403365.815	6.58
J5	4074531.107	40403361.819	4.00
J6	4074534.410	40403361.956	3.31
J7	4074537.056	40403361.611	2.67
J8	4074539.288	40403330.901	30.79
J9	4074539.346	40403330.112	0.79
J10	4074540.783	40403301.870	28.28
J1	4074550.997	40403302.775	10.25

S=696平方米 合1.0440亩

权属地类面积汇总表

单位：平方米

分类 / 村名	设施农用地	合计
陶官中村	696	696
合计	696	696

图 例

J 界址线

C 村 界

D 地类界

1202设施农用地

4074.50 40403.27 | 4074.50 40403.40

CGCS2000国家大地坐标系，中央子午线120°
1985国家高程基准，等高距为1.0米
GB/T 20257.1-2017国家基本比例尺地图图式 第一部分：
1:500 1:1000 1:2000地形图图式

1:500


测量员：马XX
绘图员：杨XX
检查员：姜XX

示例测绘技术服务有限公司

4075.672 40396.058	4075.672 40396.538	4075.672 40397.018
4074.986 40396.058		4074.986 40397.018
4074.300 40396.058	4074.300 40396.538	4074.300 40397.018

土地勘测定界图

4074.629-40396.760

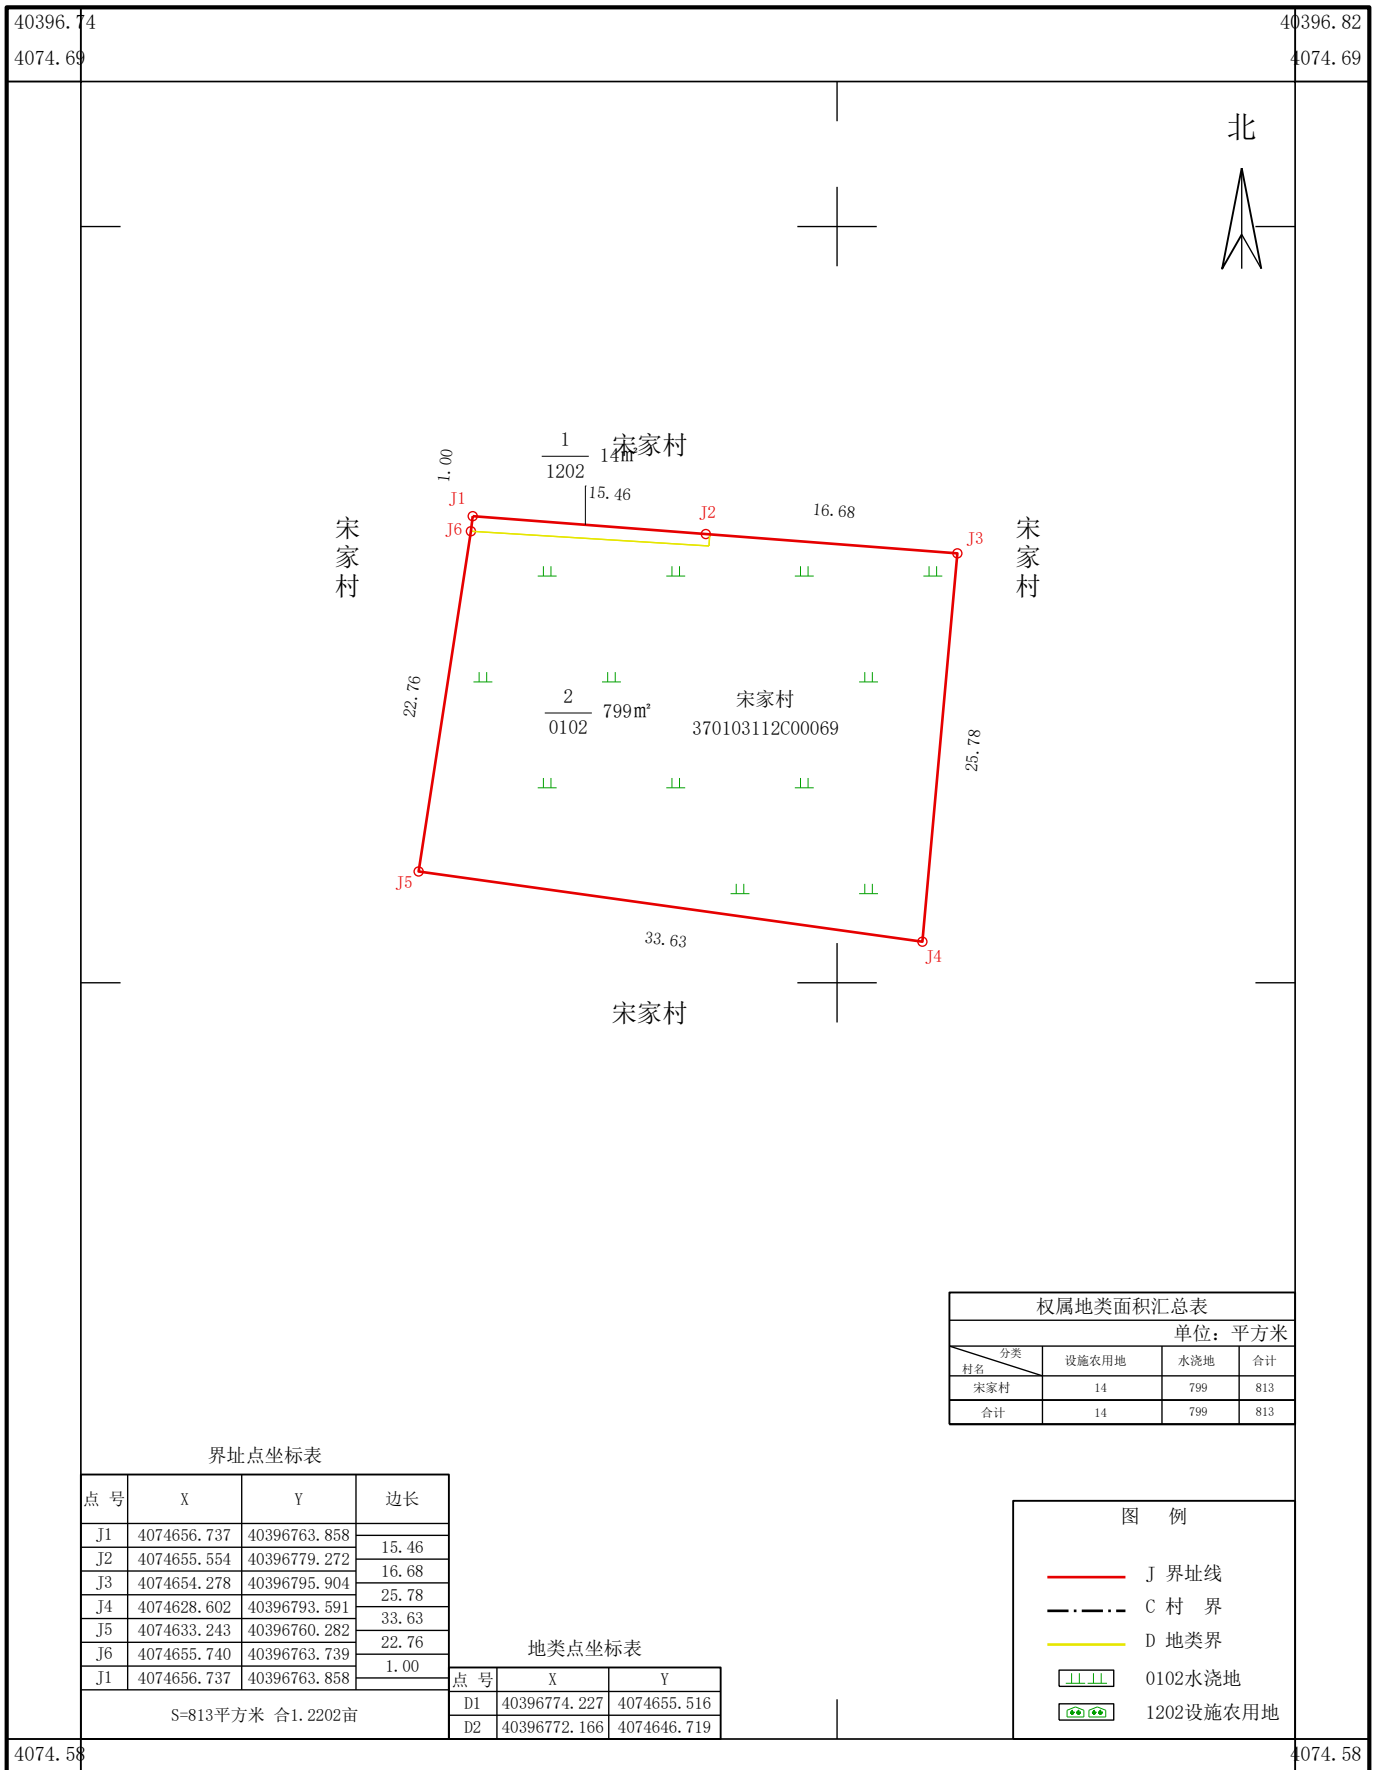

权属地类面积汇总表

单位：平方米

村名 \ 分类	设施农用地	水浇地	合计
宋家村	14	799	813
合计	14	799	813

界址点坐标表

点 号	X	Y	边长
J1	4074656.737	40396763.858	
J2	4074655.554	40396779.272	15.46
J3	4074654.278	40396795.904	16.68
J4	4074628.602	40396793.591	25.78
J5	4074633.243	40396760.282	33.63
J6	4074655.740	40396763.739	22.76
J1	4074656.737	40396763.858	1.00

S=813平方米 合1.2202亩

地类点坐标表

点 号	X	Y
D1	40396774.227	4074655.516
D2	40396772.166	4074646.719

图 例

J 界址线

C 村 界

D 地类界

0102水浇地

1202设施农用地

CGCS2000国家大地坐标系，中央子午线120°
1985国家高程基准，等高距为1.0米
GB/T 20257.1-2017国家基本比例尺地图图式 第一部分：
1:500 1:1000 1:2000地形图图式

1:500

测量员：马XX
绘图员：杨XX
检查员：姜XX

示例测绘技术服务有限公司

4075.719 40396.588	4075.719 40397.068	4075.719 40397.548
4075.033 40396.588		4075.033 40397.548
4074.347 40396.588	4074.347 40397.068	4074.347 40397.548

土地勘测定界图

4074.684-40397.292


40397.25 4074.72 | 40397.37 4074.72

北

北屯村

北屯村

370103112C00547

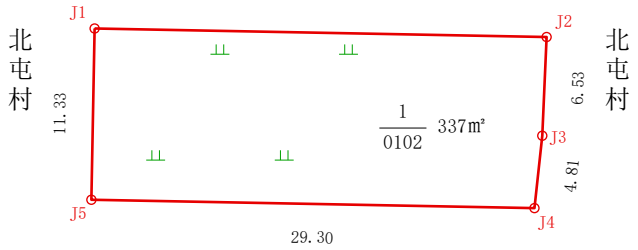

界址点坐标表

点 号	X	Y	边长
J1	4074696.172	40397292.697	
J2	4074695.608	40397322.582	29.89
J3	4074689.081	40397322.296	6.53
J4	4074684.295	40397321.778	4.81
J5	4074684.848	40397292.483	29.30
J1	4074696.172	40397292.697	11.33

S=337平方米 合0.5048亩

权属地类面积汇总表

单位：平方米

分类 / 村名	水浇地	合计
北屯村	337	337
合计	337	337

图 例

J 界址线

C 村 界

D 地类界

0102水浇地

4074.65 40397.25 | 4074.65 40397.37

CGCS2000国家大地坐标系，中央子午线120°
1985国家高程基准，等高距为1.0米
GB/T 20257.1-2017国家基本比例尺地图图式 第一部分：
1:500 1:1000 1:2000地形图图式

1:500

测量员：马XX
绘图员：杨XX
检查员：姜XX

示例测绘技术服务有限公司


4075.710 40397.619	4075.710 40398.099	4075.710 40398.579
4075.024 40397.619		4075.024 40398.579
4074.338 40397.619	4074.338 40398.099	4074.338 40398.579

土地勘测定界图

4074.667-40398.313

40398.30 4074.72 | 40398.38 4074.72

北

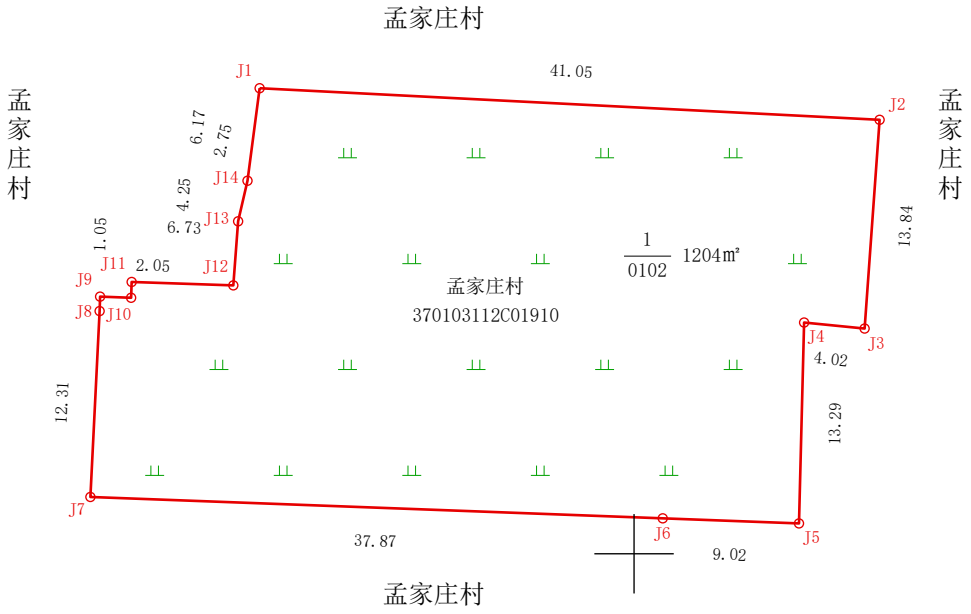

界址点坐标表

点 号	X	Y	边长
J1	4074695.632	40398324.216	
J2	4074693.543	40398365.209	41.05
J3	4074679.742	40398364.218	13.84
J4	4074680.139	40398360.217	4.02
J5	4074666.857	40398359.880	13.29
J6	4074667.194	40398350.870	9.02
J7	4074668.606	40398313.026	37.87
J8	4074680.897	40398313.636	12.31
J9	4074681.853	40398313.668	0.96
J10	4074681.777	40398315.719	2.05
J11	4074682.822	40398315.754	1.05
J12	4074682.596	40398322.476	6.73
J13	4074686.832	40398322.794	4.25
J14	4074689.514	40398323.414	2.75
J1	4074695.632	40398324.216	6.17

S=1204平方米 合1.8062亩

权属地类面积汇总表

单位：平方米

分类 / 村名	水浇地	合计
孟家庄村	1204	1204
合计	1204	1204

图 例

J 界址线
C 村 界
D 地类界
0102水浇地

4074.61 40398.30 | 4074.61 40398.38

CGCS2000国家大地坐标系，中央子午线120°
1985国家高程基准，等高距为1.0米
GB/T 20257.1-2017国家基本比例尺地图图式 第一部分：
1:500 1:1000 1:2000地形图图式

1:500

测量员：马XX
绘图员：杨XX
检查员：姜XX

示例测绘技术服务有限公司


4076.595 40402.689	4076.595 40403.169	4076.595 40403.649
4075.909 40402.689		4075.909 40403.649
4075.223 40402.689	4075.223 40403.169	4075.223 40403.649

土地勘测定界图

4075.555-40403.389

40403.35 4075.59 | 40403.47 4075.59

北

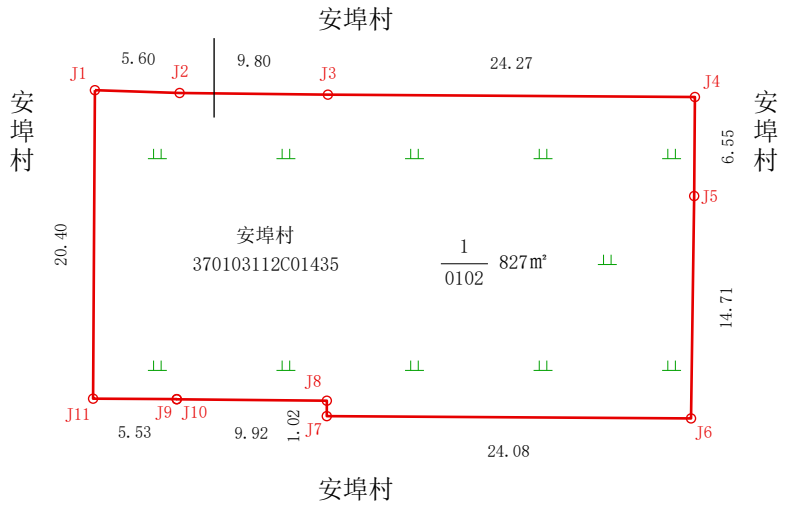

界址点坐标表

点 号	X	Y	边长
J1	4075576.452	40403388.785	
J2	4075576.267	40403394.386	5.60
J3	4075576.157	40403404.189	9.80
J4	4075576.001	40403428.456	24.27
J5	4075569.454	40403428.407	6.55
J6	4075554.749	40403428.199	14.71
J7	4075554.900	40403404.116	24.08
J8	4075555.920	40403404.120	1.02
J9	4075556.013	40403394.197	9.92
J10	4075556.026	40403394.197	0.01
J11	4075556.055	40403388.664	5.53
J1	4075576.452	40403388.785	20.40

S=827平方米 合1.2405亩

权属地类面积汇总表

单位：平方米

分类 / 村名	水浇地	合计
安埠村	827	827
合计	827	827

图 例

- J 界址线
- C 村 界
- D 地类界
- 0102水浇地

4075.53 40403.35 | 4075.53 40403.47

CGCS2000国家大地坐标系，中央子午线120°
1985国家高程基准，等高距为1.0米
GB/T 20257.1-2017国家基本比例尺地图图式 第一部分：
1:500 1:1000 1:2000地形图图式

1:500

测量员：马XX
绘图员：杨XX
检查员：姜XX

示例测绘技术服务有限公司

4076.716 40404.186	4076.716 40404.666	4076.716 40405.146
4076.030 40404.186		4076.030 40405.146
4075.344 40404.186	4075.344 40404.666	4075.344 40405.146

土地勘测定界图

4075.646-40404.870



界址点坐标表

点 号	X	Y	边长
J1	4075727.572	40404873.570	
J2	4075726.585	40404897.588	24.04
J3	4075726.576	40404897.588	0.01
J4	4075726.508	40404899.228	1.64
J5	4075726.575	40404899.232	0.07
J6	4075726.180	40404910.180	10.96
J7	4075726.054	40404910.173	0.13
J8	4075725.578	40404921.667	11.50
J9	4075725.603	40404921.668	0.03
J10	4075724.767	40404941.226	19.58
J11	4075716.644	40404940.877	8.13
J12	4075713.978	40404940.763	2.67
J13	4075713.979	40404940.755	0.01
J14	4075706.941	40404940.447	7.04
J15	4075706.940	40404940.461	0.01
J16	4075703.328	40404940.306	3.62
J17	4075676.266	40404939.144	27.09
J18	4075652.542	40404938.125	23.75
J19	4075652.545	40404938.069	0.06
J20	4075650.054	40404937.960	2.49
J21	4075650.053	40404937.971	0.01
J22	4075646.154	40404937.790	3.90
J23	4075646.693	40404929.941	7.87
J24	4075652.900	40404930.285	6.22
J25	4075655.630	40404870.431	59.92
J26	4075698.590	40404872.306	43.00
J27	4075709.758	40404872.857	11.18
J28	4075709.761	40404872.793	0.06
J1	4075727.572	40404873.570	17.83

S=4938平方米 合7.4067亩

地类点坐标表

点 号	X	Y
D1	40404934.517	4075647.985
D2	40404885.570	4075670.239
D3	40404885.376	4075667.811

权属地类面积汇总表

单位：平方米

村名 \ 分类	水浇地	设施农用地	园地	合计
常流村	2872	1924	142	4938
合计	2872	1924	142	4938

图 例

- J 界址线
- C 村 界
- D 地类界
- 0102水浇地
- 1202设施农用地
- 0201园地

4075.58
40404.85

4075.58
40404.97

CGCS2000国家大地坐标系，中央子午线120°
1985国家高程基准，等高距为1.0米
GB/T 20257.1-2017国家基本比例尺地图图式 第一部分：
1:500 1:1000 1:2000地形图图式

1:500

测量员：马XX
绘图员：杨XX
检查员：姜XX

示例测绘技术服务有限公司